



1 PLANTA BAIXA DE COBERTURA - 1º PAVIMENTO  
1 : 50

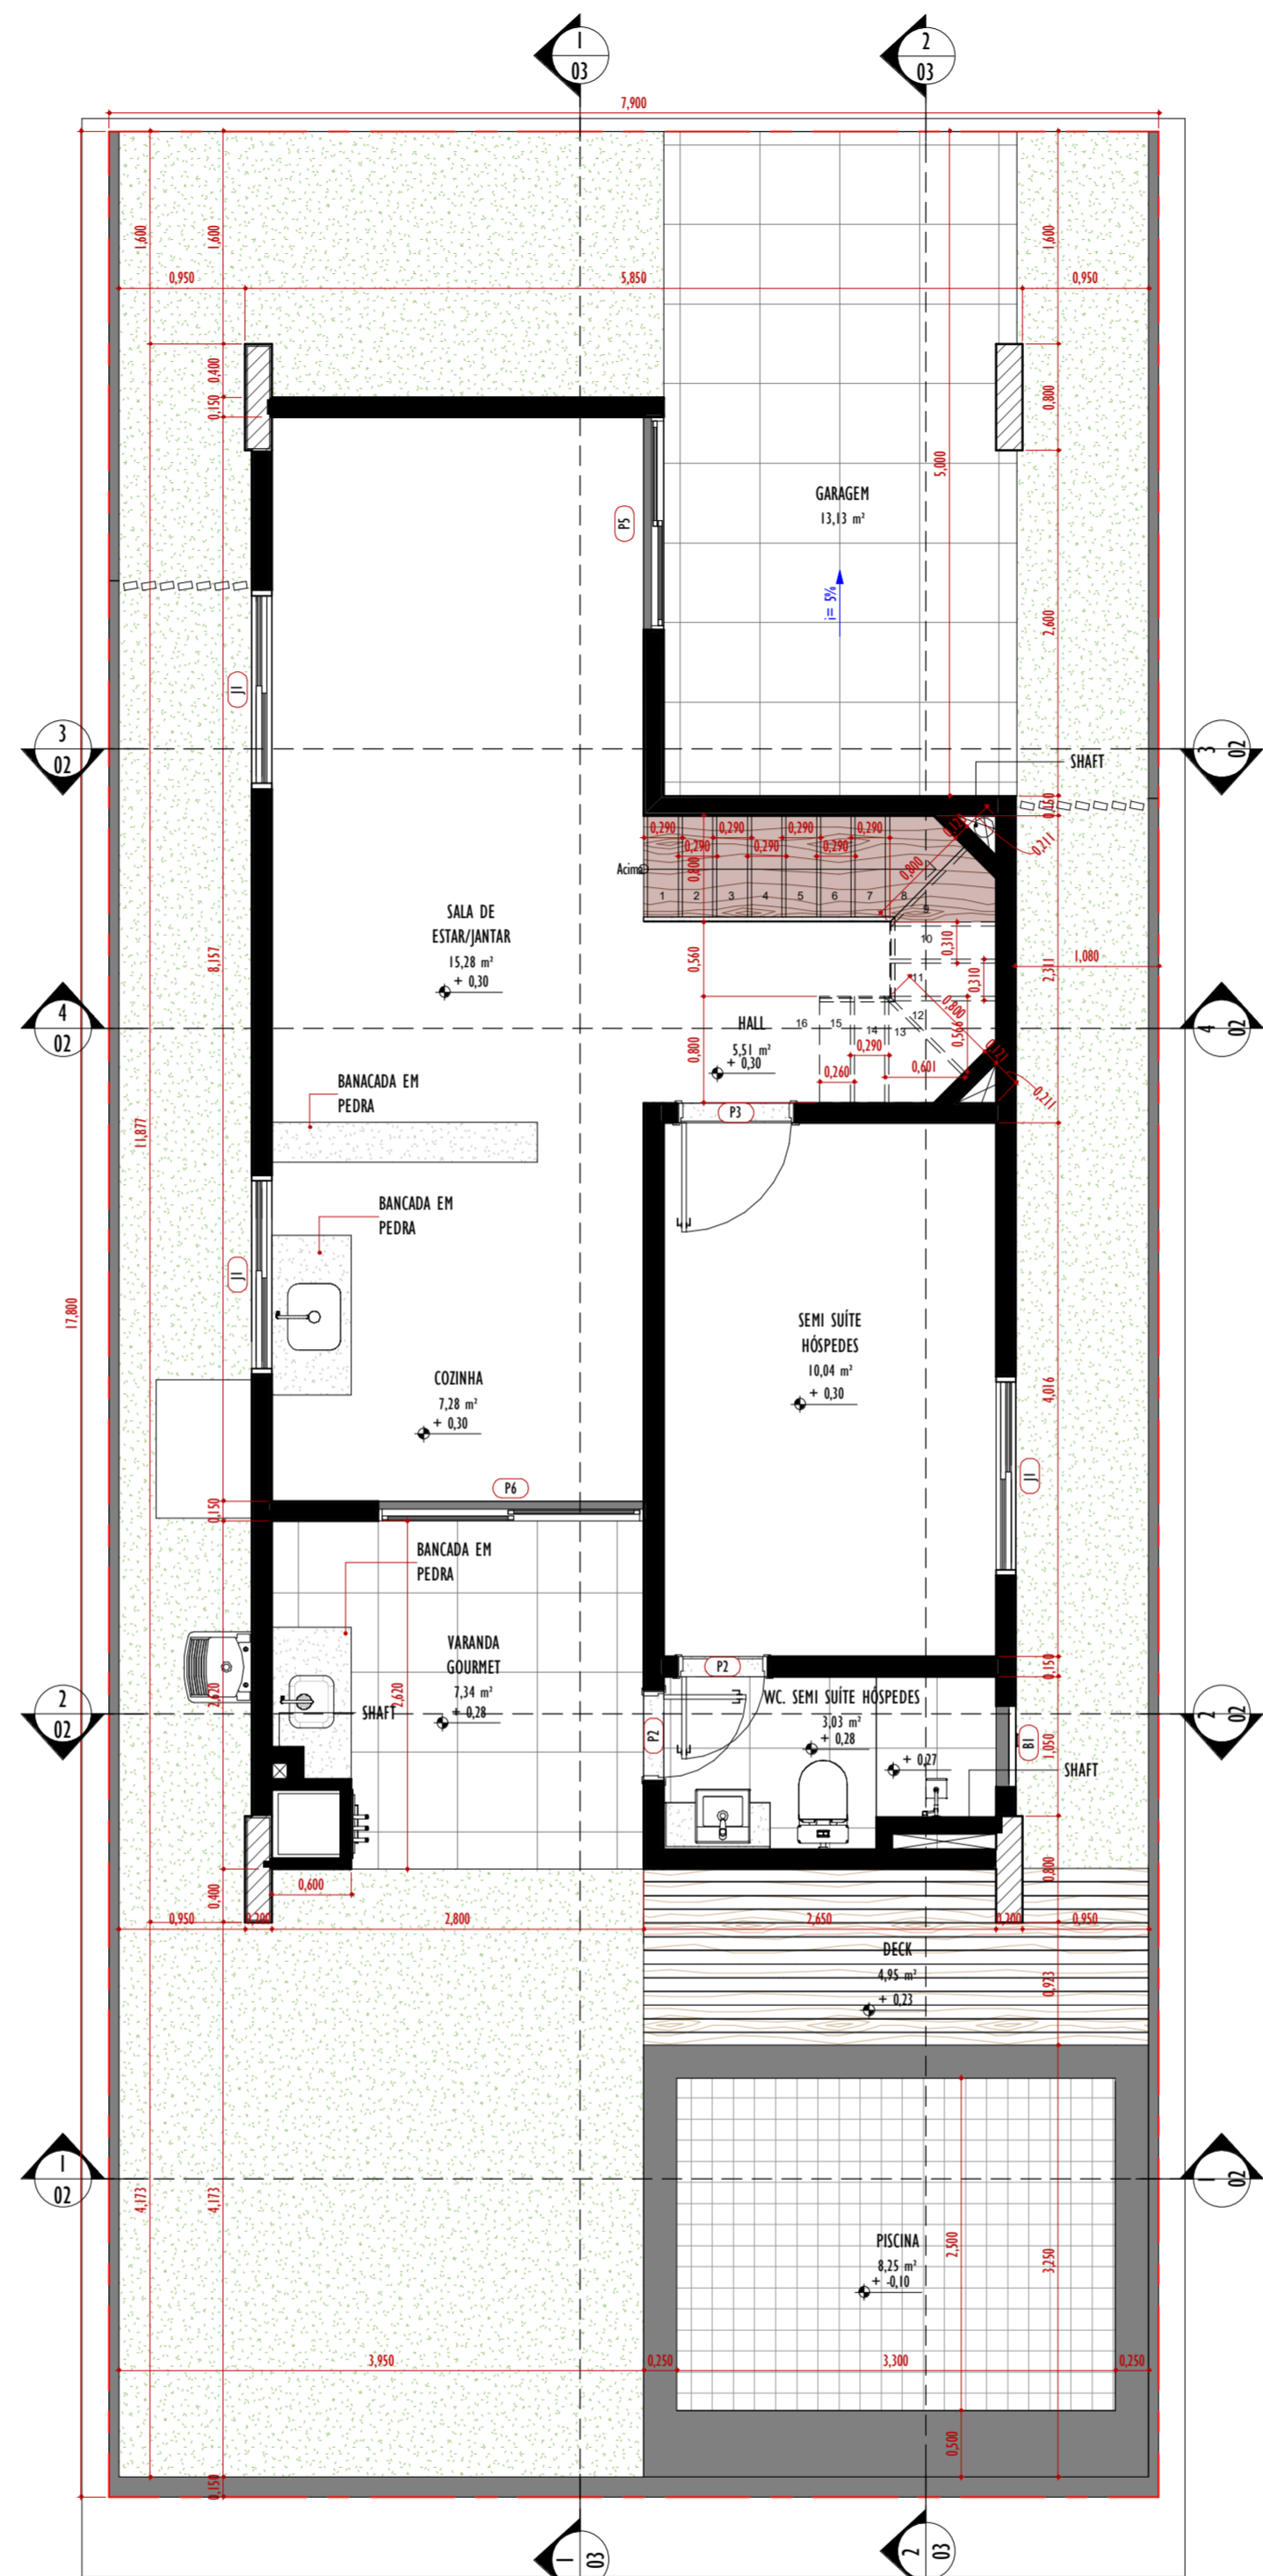

2 PLANTA BAIXA - TÉRREO  
1 : 50

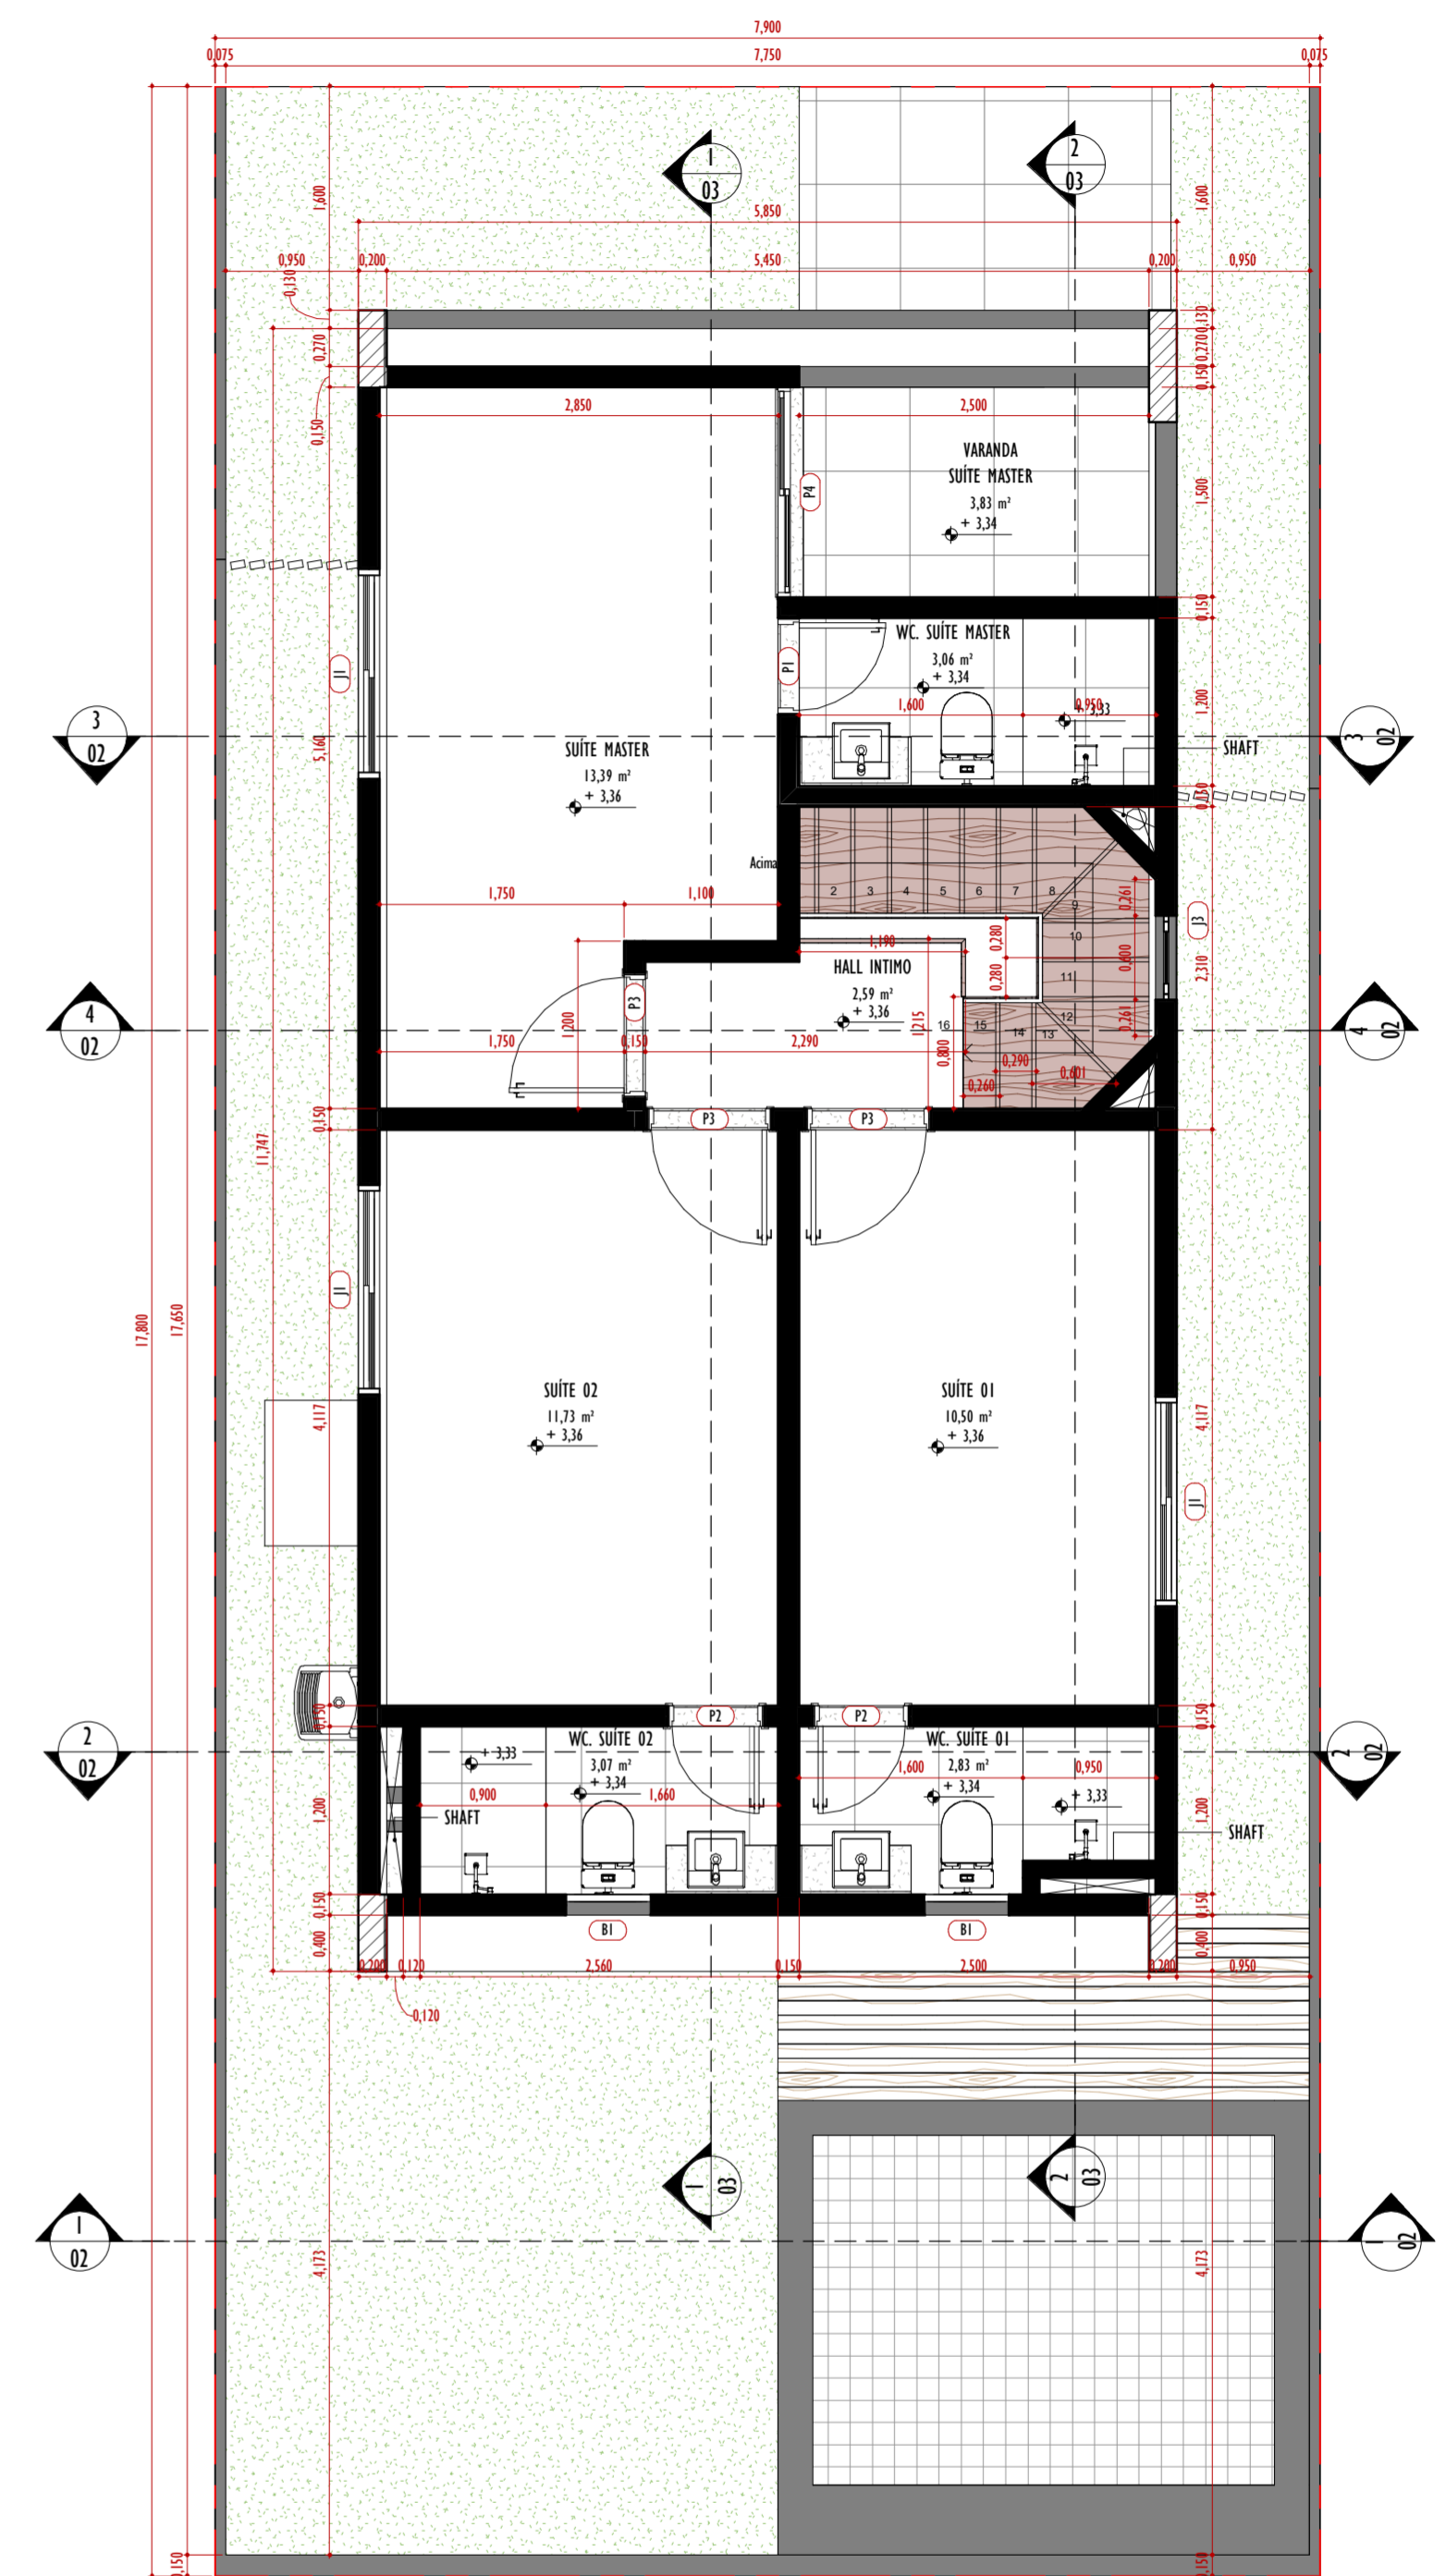

3 PLANTA BAIXA - 1º PAVIMENTO  
1 : 50

TABELA DE ESQUADRIAS JANELAS				
Modelo	Descrição	Largura	Altura	Qty.
B1	BASCULANTE COM ESTRUTURA METÁLICA NA COR BRONZE E VIDRO TRANSLUCIDO.	0,600 m	0,918 m	4
J1	JANELA COM 2 FOLHAS DE CORRER COM ESTRUTURA METÁLICA NA COR BRONZE E VIDRO TRANSLUCIDO.	1,500 m	1,660 m	6
J2	ESQUADRIA FIXA COM ESTRUTURA METÁLICA NA COR BRONZE E VIDRO TRANSLUCIDO.	1,500 m	0,600 m	3
J3	SETEIRA PIVOTANTE COM ESTRUTURA METÁLICA NA COR BRONZE E VIDRO TRANSLUCIDO.	0,600 m	2,260 m	1
Total geral: 14				

TABELA DE ESQUADRIAS PORTAS				
Modelo	Descrição	Largura	Altura	Qty.
P1	PORTA DE GIRO EM MADEIRA SEM MOLDURA.	0,600	2,100	1
P2	PORTA DE GIRO EM MADEIRA.	0,600	2,100	4
P3	PORTA DE GIRO EM MADEIRA.	0,800	2,100	4
P4	PORTA COM 2 FOLHAS DE CORRER COM ESTRUTURA METÁLICA NA COR BRONZE E VIDRO TRANSLUCIDO.	1,500	2,500	1
P5	PORTA COM 2 FOLHAS DE CORRER COM ESTRUTURA METÁLICA NA COR BRONZE E VIDRO TRANSLUCIDO.	1,600	2,500	1
P6	PORTA COM 2 FOLHAS DE CORRER COM ESTRUTURA METÁLICA NA COR BRONZE E VIDRO TRANSLUCIDO.	2,000	2,500	1

QUADRO DE ÁREA CONSTRUÍDA	
PAVIMENTO	TOTAL CONSTRUÍDA
TÉRREO	63,69 m²
1º PAVIMENTO	64,80 m²
TOTAL	128,49 m²

REVISÃO	DESCRIÇÃO	DATA	DESENHO
QUADRO DE REVISÕES			

PROJETO			
CASA LENÇÓIS PARADISE RESIDENCE			
PROPRIETÁRIO	VM EMPREENDIMENTOS	FASE DO PROJETO	PROJETO LEGAL
ENDEREÇO	Barreirinhas, MA	DATA DE EMISSÃO	10/03/2022
PROJETA	PLANTA BAIXA - TÉRREO E 1º PAVIMENTO	ESCALA	



**ARQUITETURA  
E INTERIORES**

**01 | 05**

TIPO DE PROJETO

**ARQ**


AUTOR

RENATO TEIXEIRA: A44593-2


COORDENADOR

HEVERTON COTA: A55599-1


Av. Colares Moreira, 1000 / J. Renascerça, Ed. Office Tower, Sala 1127 CEP: 65075-441, SÃO LUIS - MA. TEL: +55-98-3268-9066, contato@arquitetos.com.br

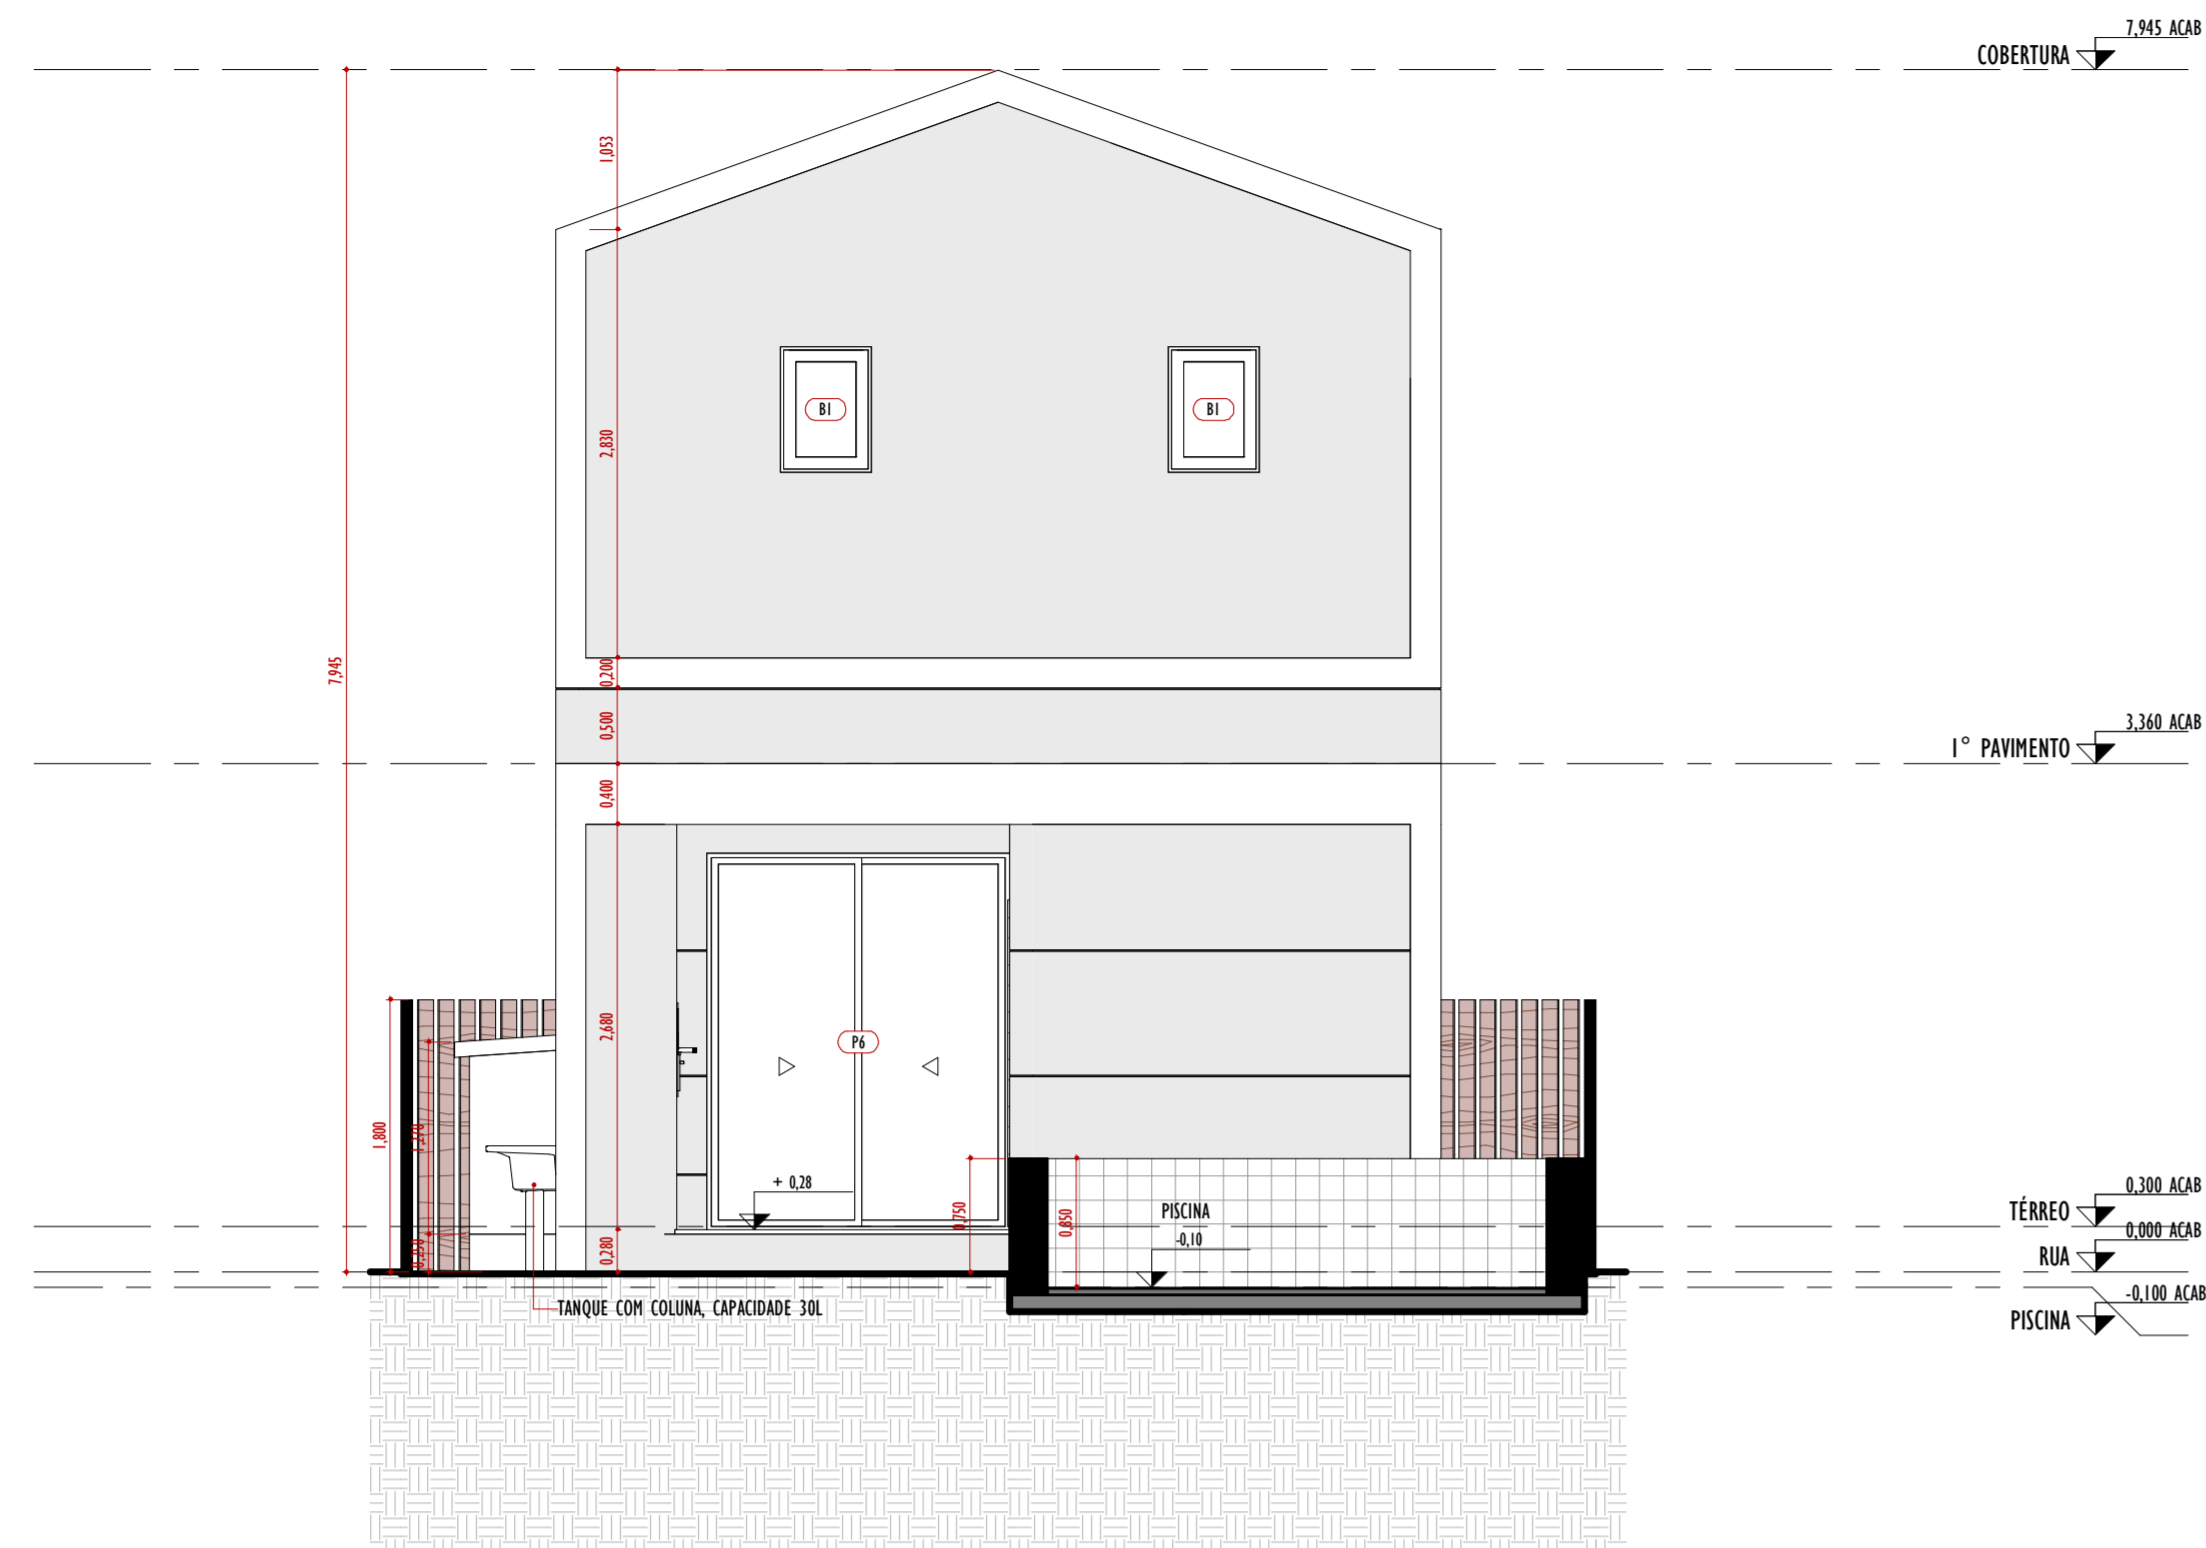


1 | CORTE TRANSVERSAL 01  
1 : 50

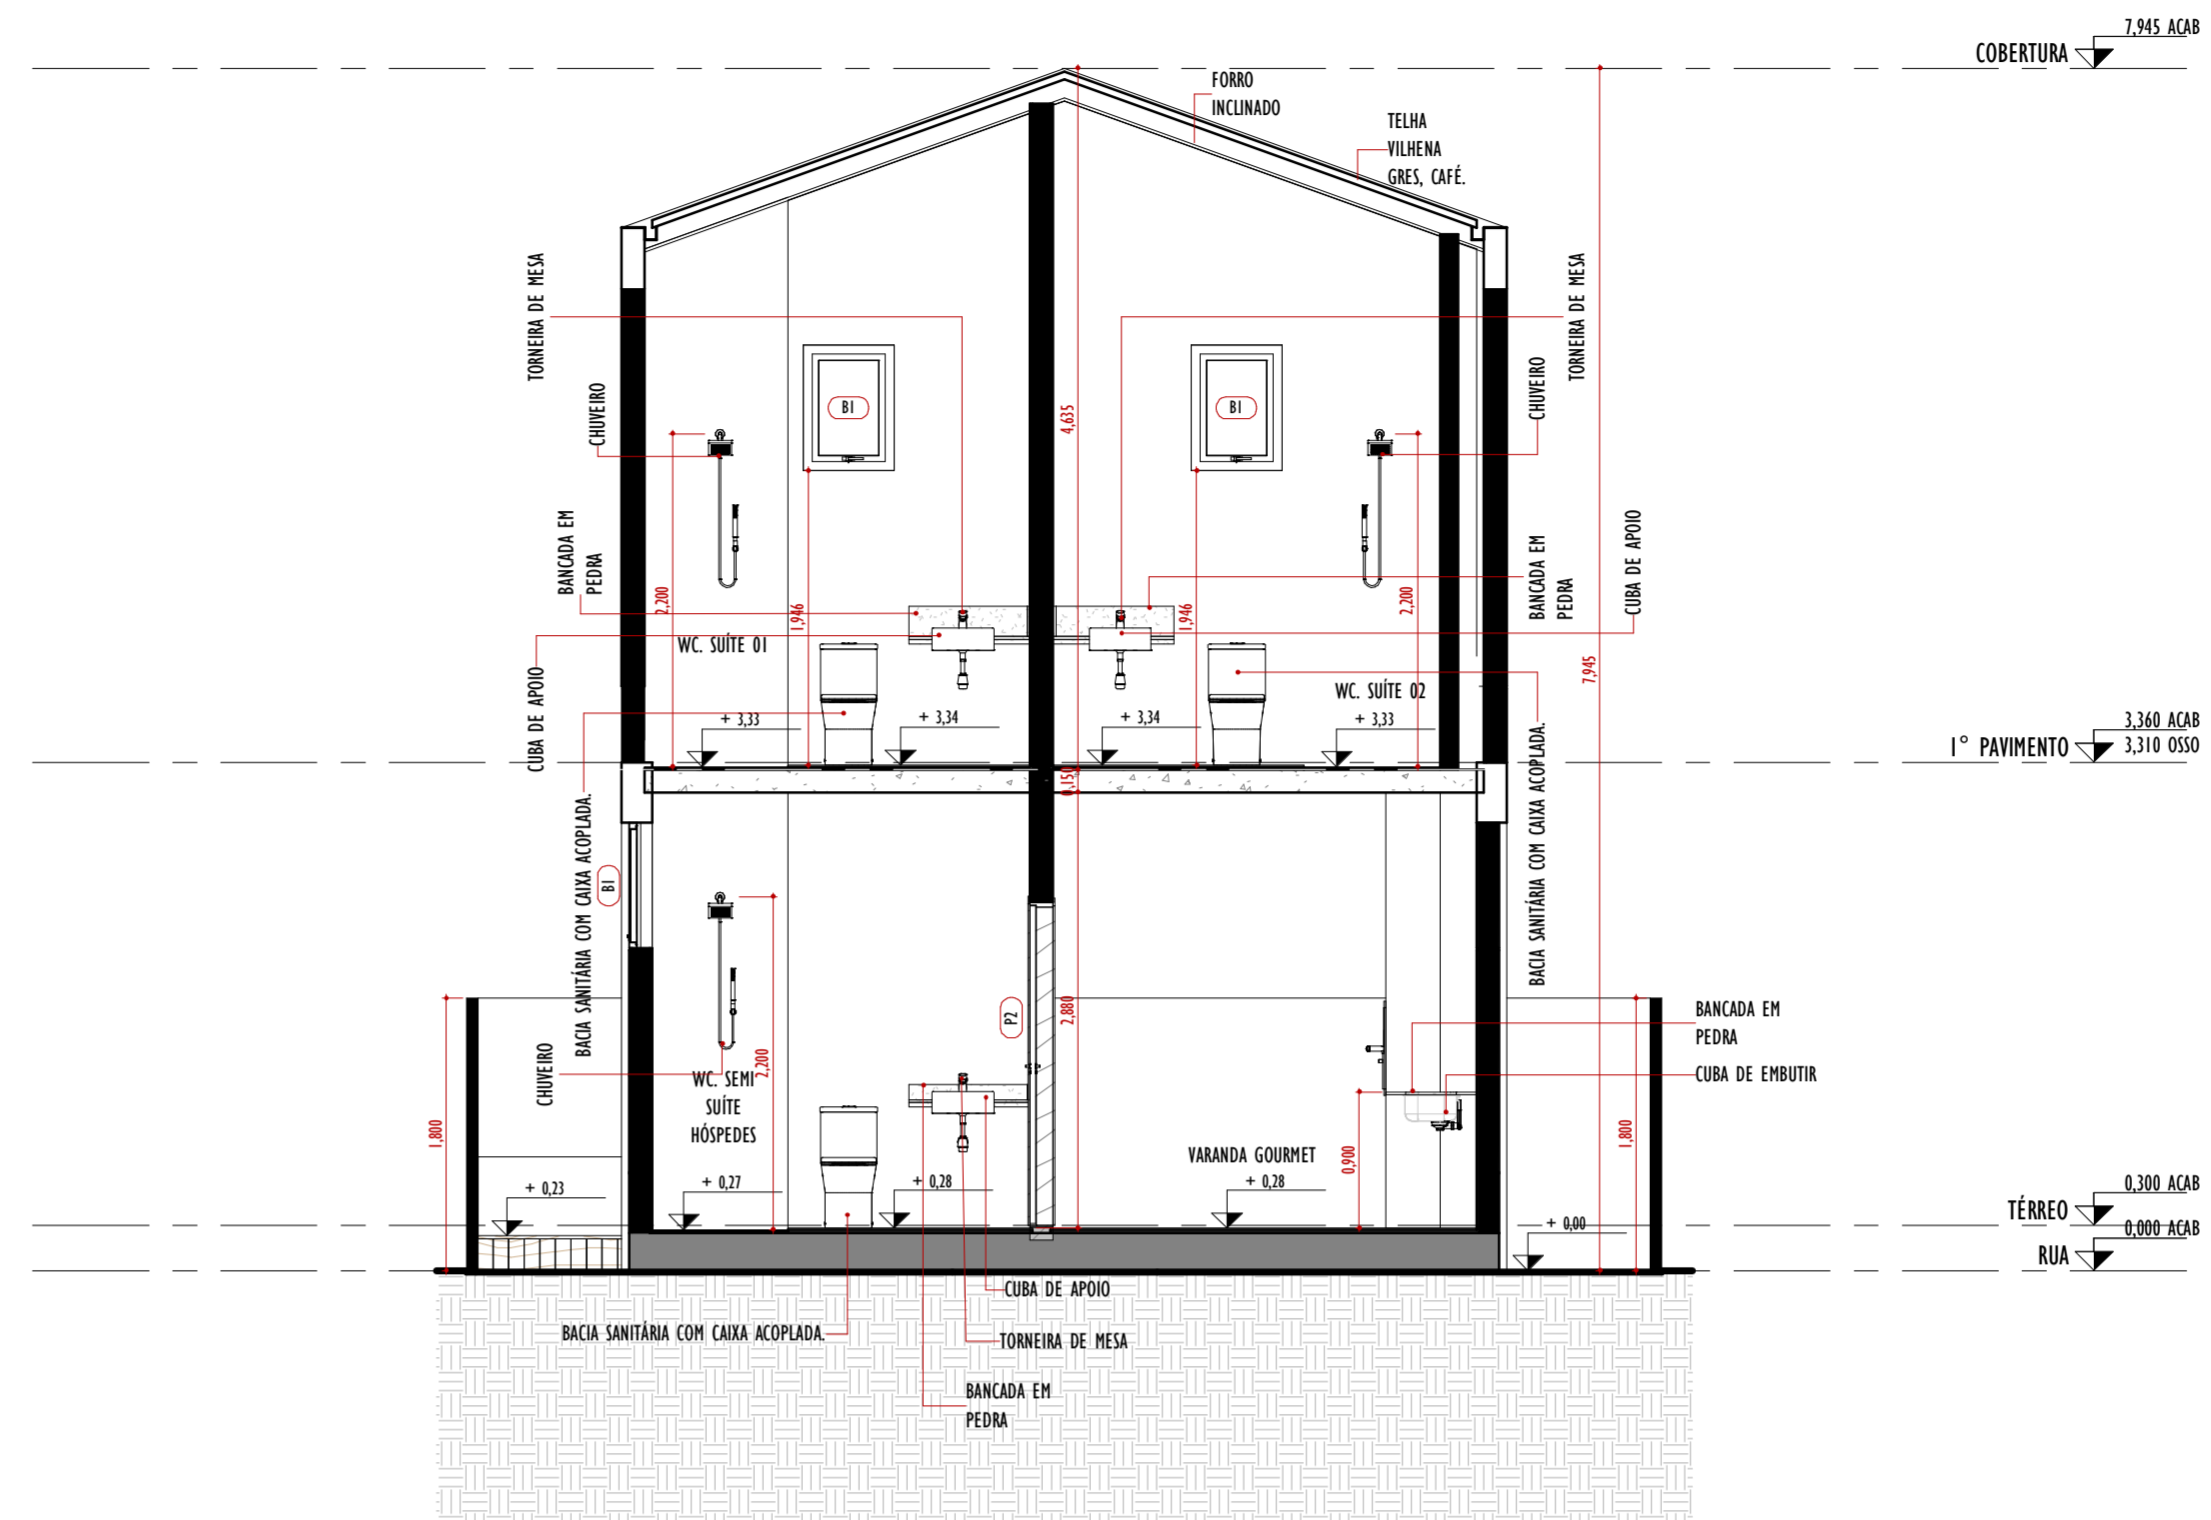

2 | CORTE TRANSVERSAL 02  
1 : 50

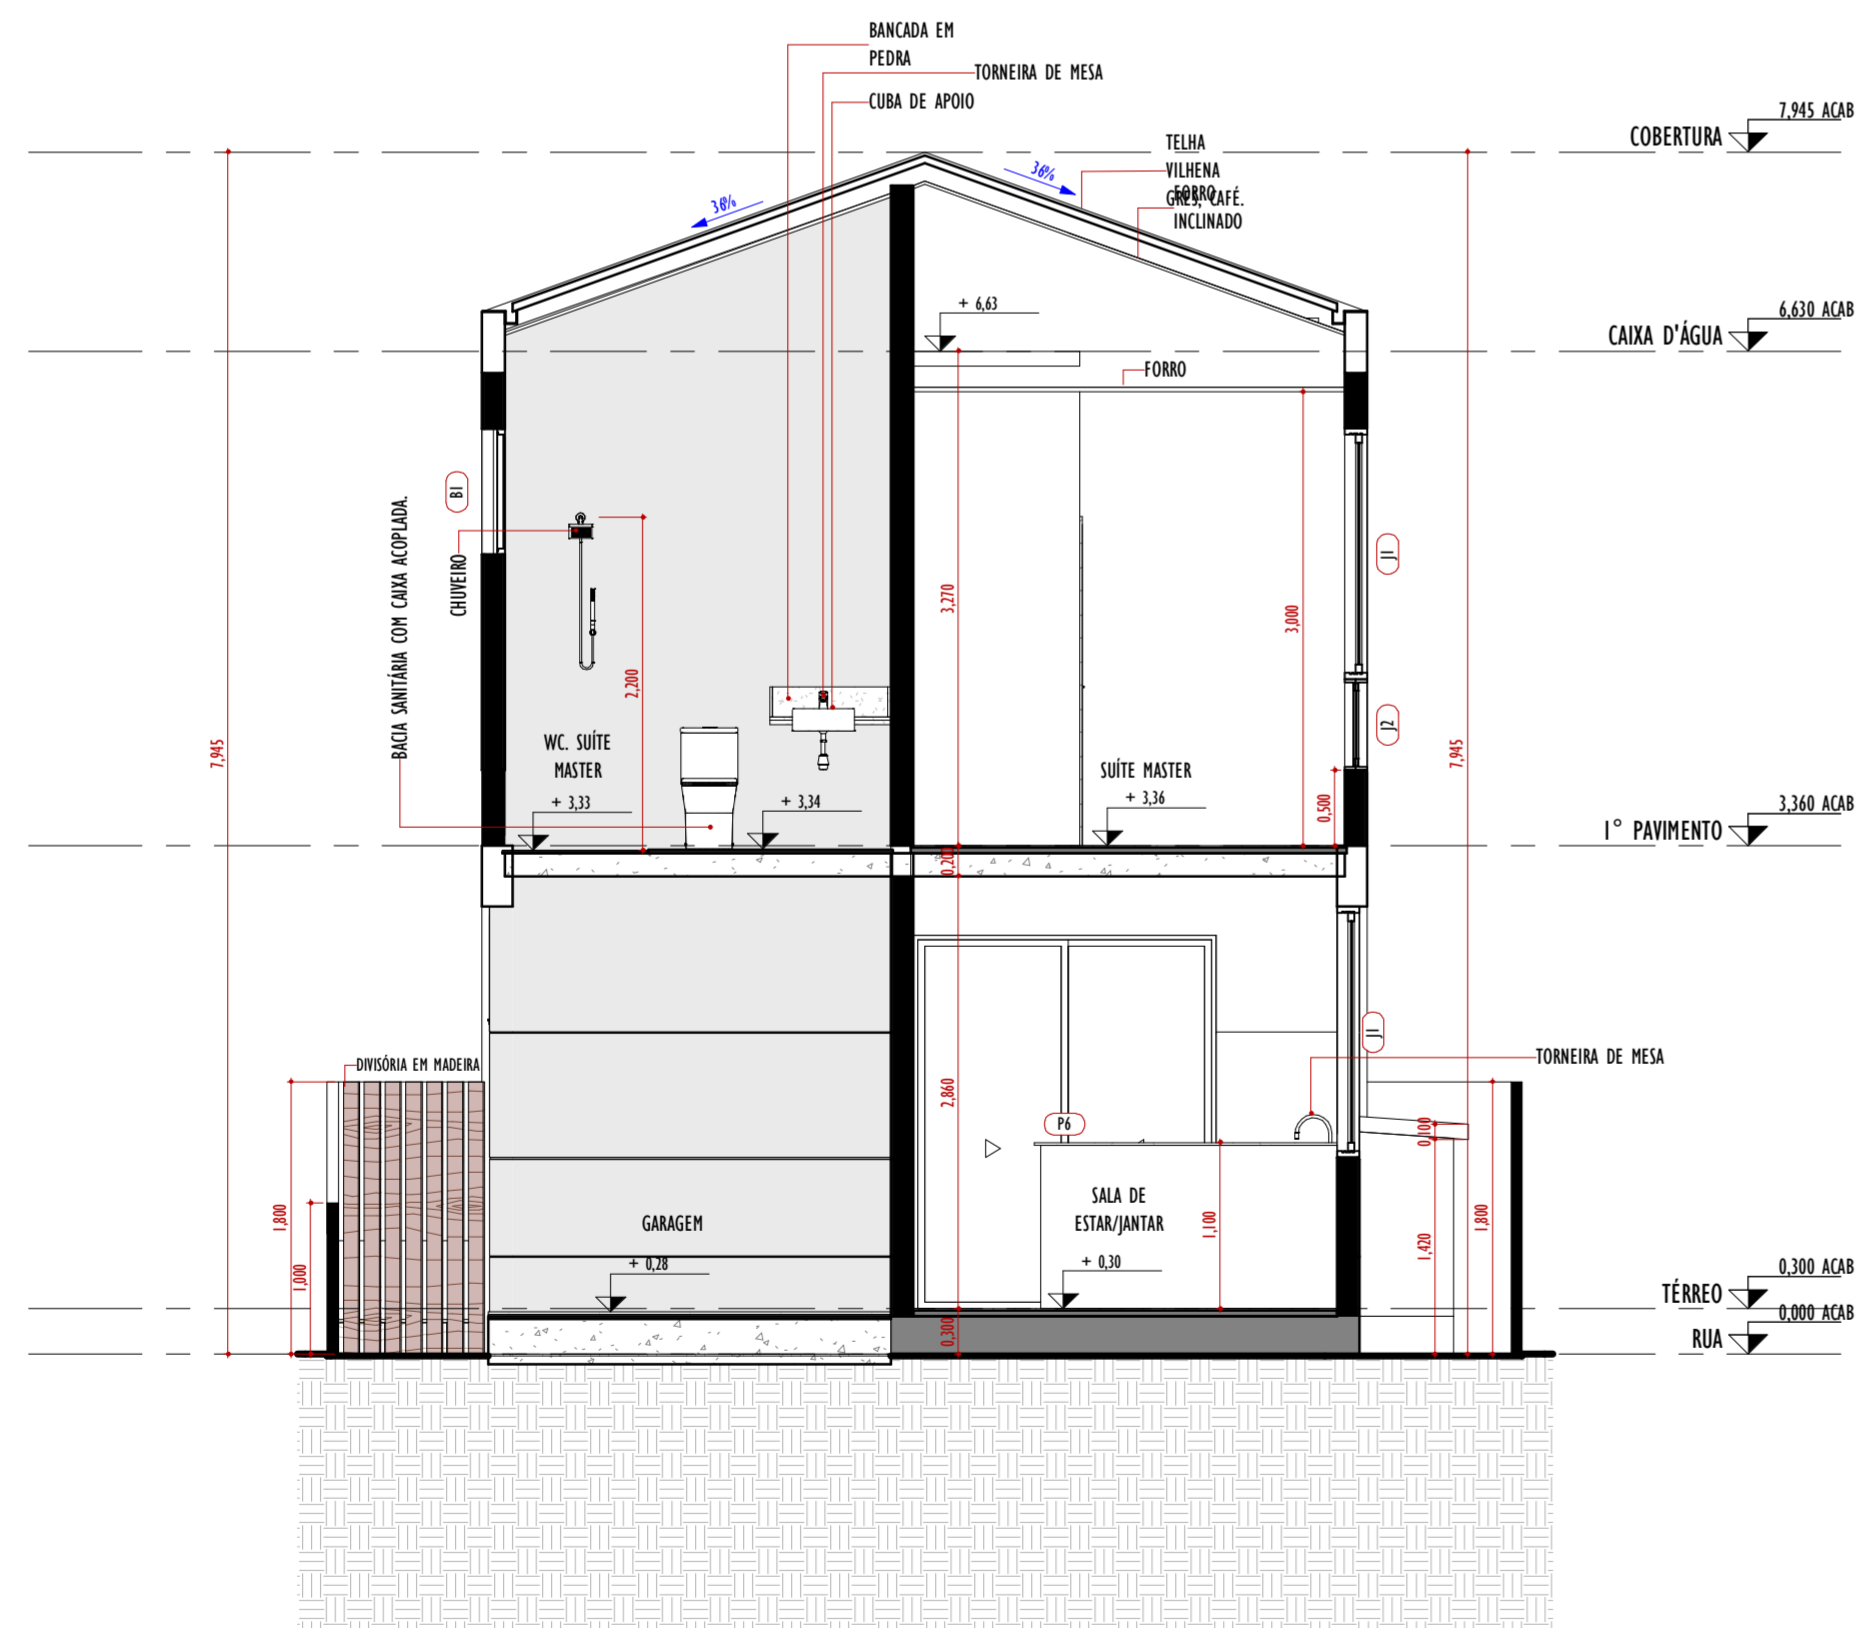

3 | CORTE TRANSVERSAL 03  
1 : 50

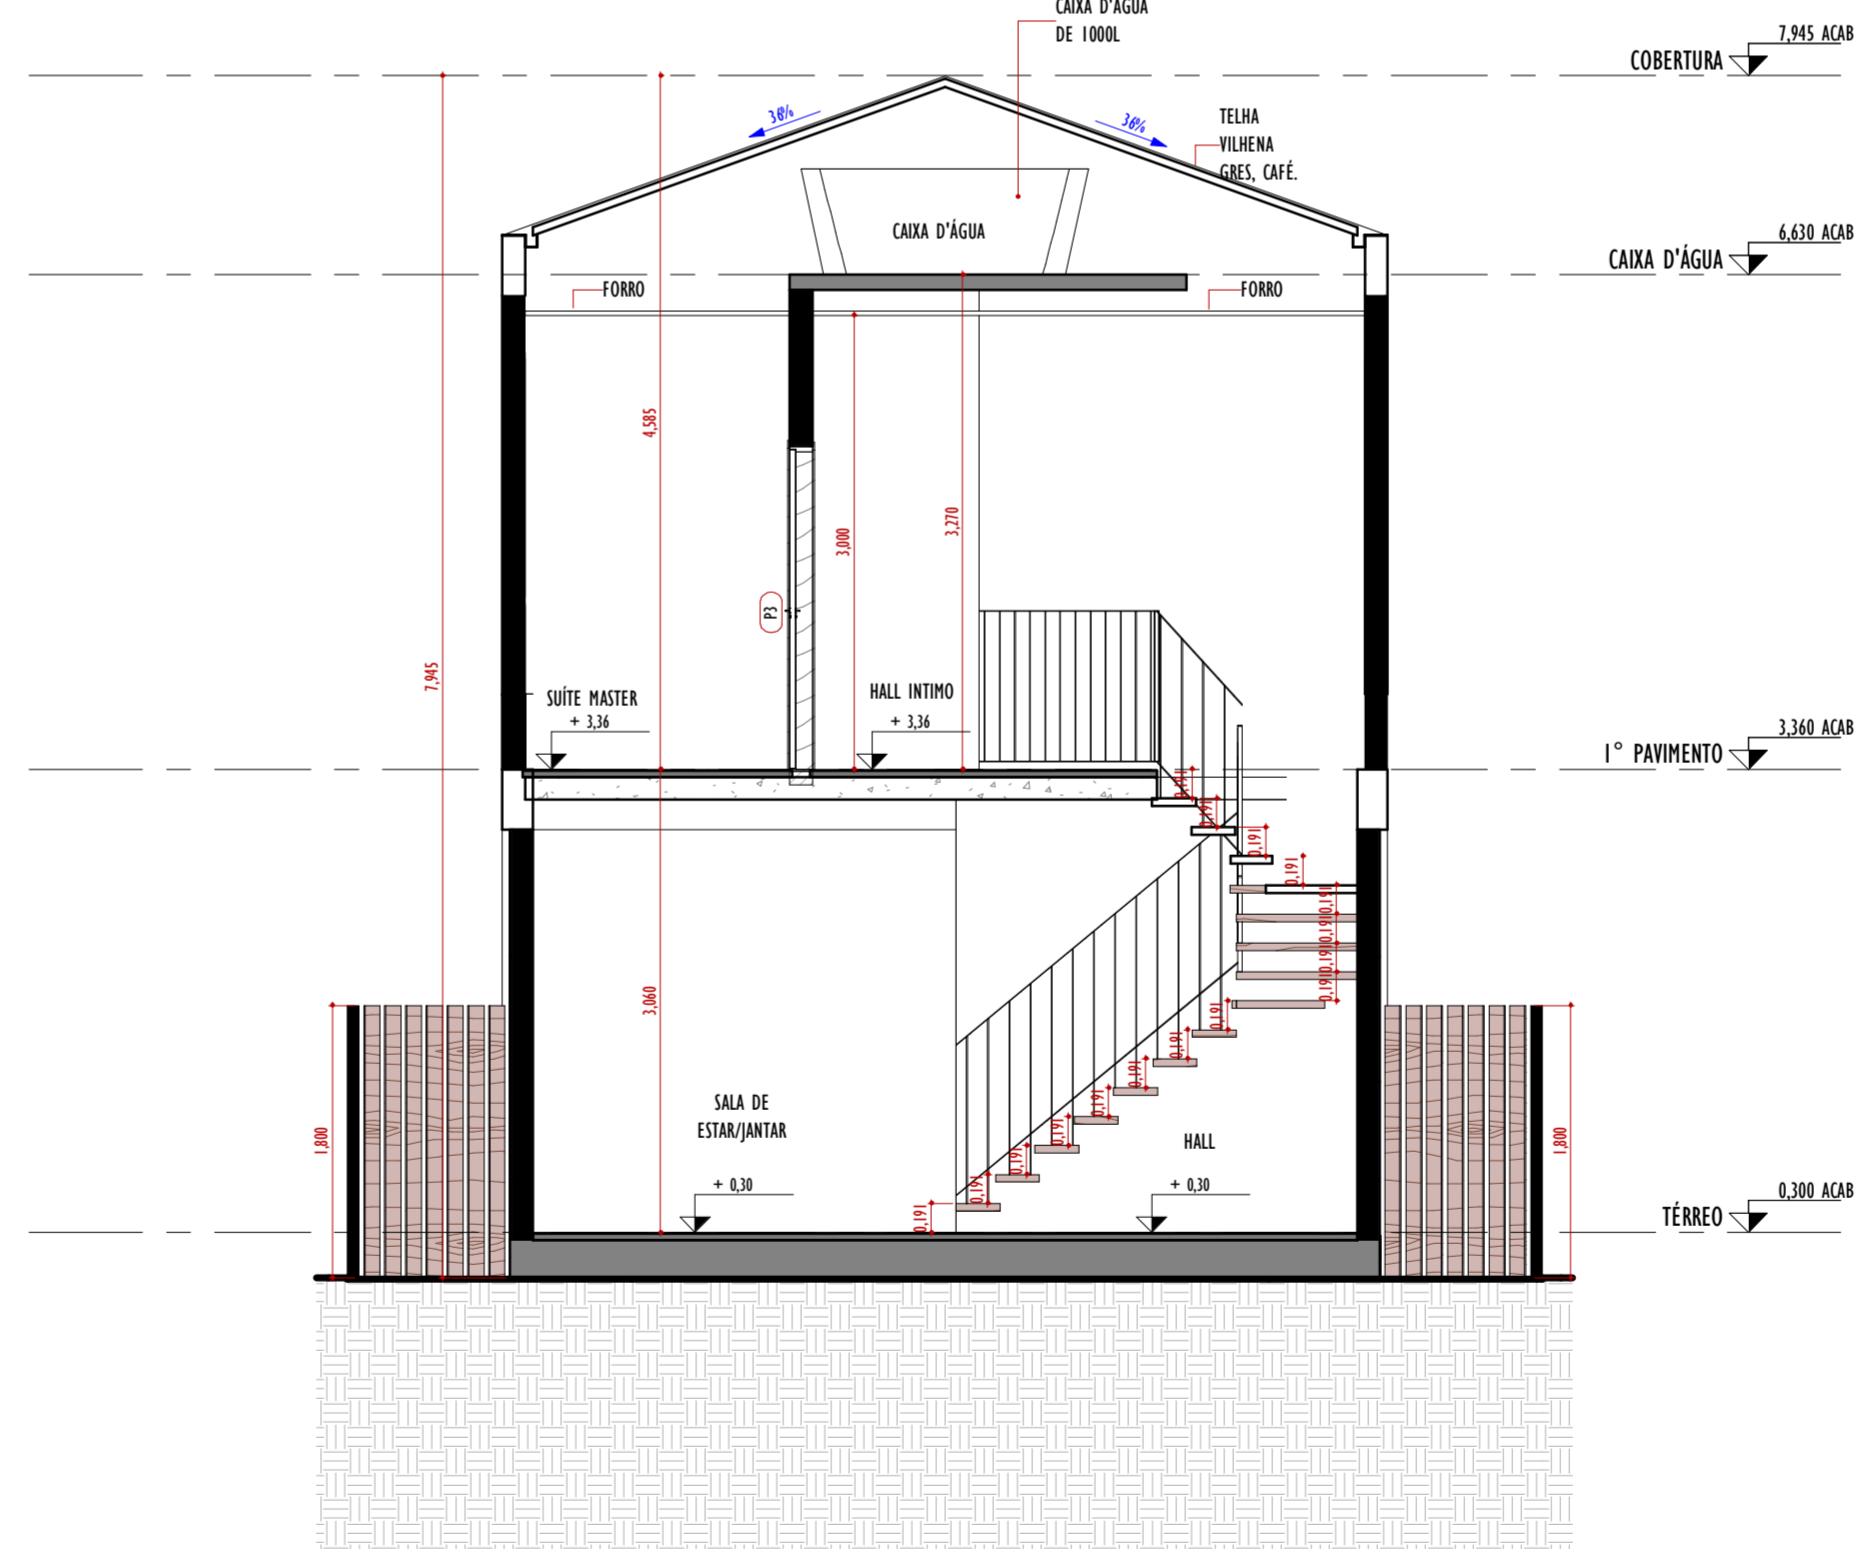

4 | CORTE TRANSVERSAL 04  
1 : 50

TABELA DE ESQUADRIAS PORTAS				
Modelo	Descrição	Largura	Altura	Qty.
P1	PORTA DE GIRO EM MADEIRA SEM MOLDURA.	0,600	2,100	1
P2	PORTA DE GIRO EM MADEIRA.	0,600	2,100	4
P3	PORTA DE GIRO EM MADEIRA.	0,800	2,100	4
P4	PORTA COM 2 FOLHAS DE CORRER COM ESTRUTURA METÁLICA NA COR BRONZE E VIDRO TRANSLUCIDO.	1,500	2,500	1
P5	PORTA COM 2 FOLHAS DE CORRER COM ESTRUTURA METÁLICA NA COR BRONZE E VIDRO TRANSLUCIDO.	1,600	2,500	1
P6	PORTA COM 2 FOLHAS DE CORRER COM ESTRUTURA METÁLICA NA COR BRONZE E VIDRO TRANSLUCIDO.	2,000	2,500	1

TABELA DE ESQUADRIAS JANELAS				
Modelo	Descrição	Largura	Altura	Qty.
B1	BASCULANTE COM ESTRUTURA METÁLICA NA COR BRONZE E VIDRO TRANSLUCIDO.	0,600 m	0,918 m	4
J1	JANELA COM 2 FOLHAS DE CORRER COM ESTRUTURA METÁLICA NA COR BRONZE E VIDRO TRANSLUCIDO.	1,500 m	1,660 m	6
J2	ESQUADRIA FIXA COM ESTRUTURA METÁLICA NA COR BRONZE E VIDRO TRANSLUCIDO.	1,500 m	0,600 m	3
J3	SETEIRA PIVOTANTE COM ESTRUTURA METÁLICA NA COR BRONZE E VIDRO TRANSLUCIDO.	0,600 m	2,260 m	1

QUADRO DE REVISÕES			
REVISÃO	DESCRIÇÃO	DATA	DESENHO
Total geral: 14			

PROJETO			
<b>CASA LENÇÓIS PARADISE RESIDENCE</b>			
PROPRIETÁRIO	VM EMPREENDIMENTOS	FASE DO PROJETO	PROJETO LEGAL
ENDEREÇO	Barreirinhas, MA	DATA DE EMISSÃO	28/03/2022
PROFISIA	CORTES TRANSVERSAIS	ESCALA	

ARQUITETURA E INTERIORES

02 | 05


TIPO DE PROJETO

ARQ


AUTOR: RENATO TEIXEIRA: A44593-2

COORDENADOR: HEVERTON COTA: A55599-1

Av. Colares Moreira, 1000 / J. Resencença, Ed. Office Tower, Sala 1127 CEP: 65075-441, SÃO LUIS - MA. TEL: +55-98-3268-9066, contato@arquitectos.com.br

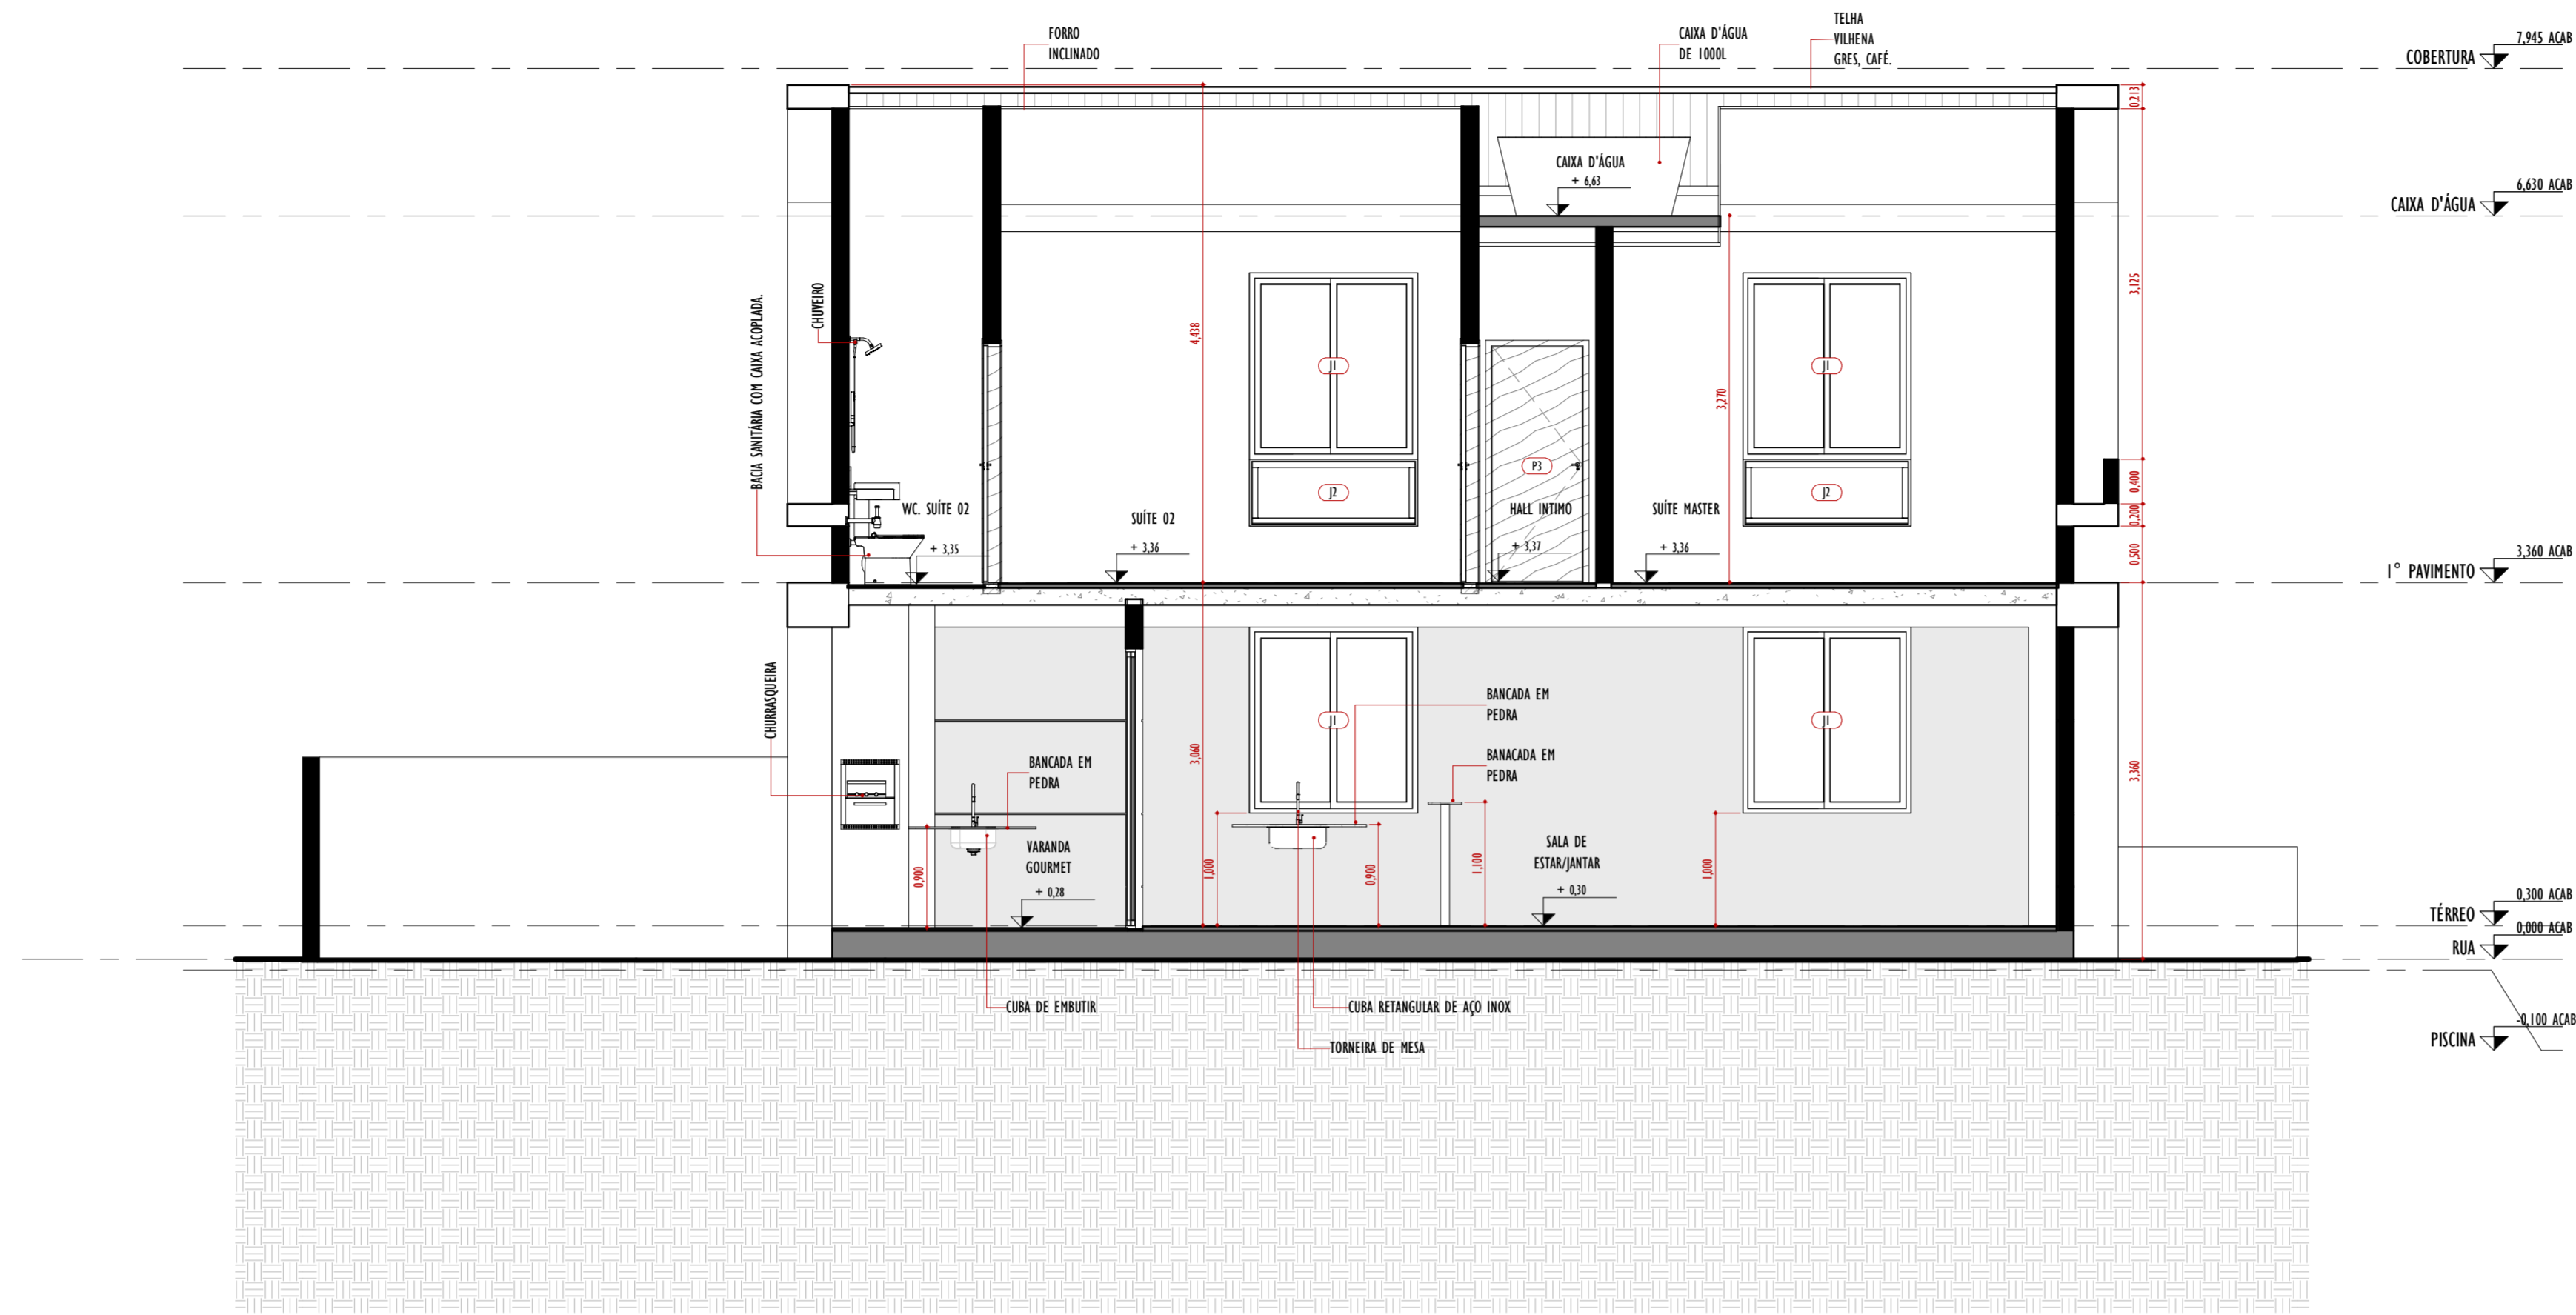

1 | CORTE LONGITUDINAL 01  
1 : 50

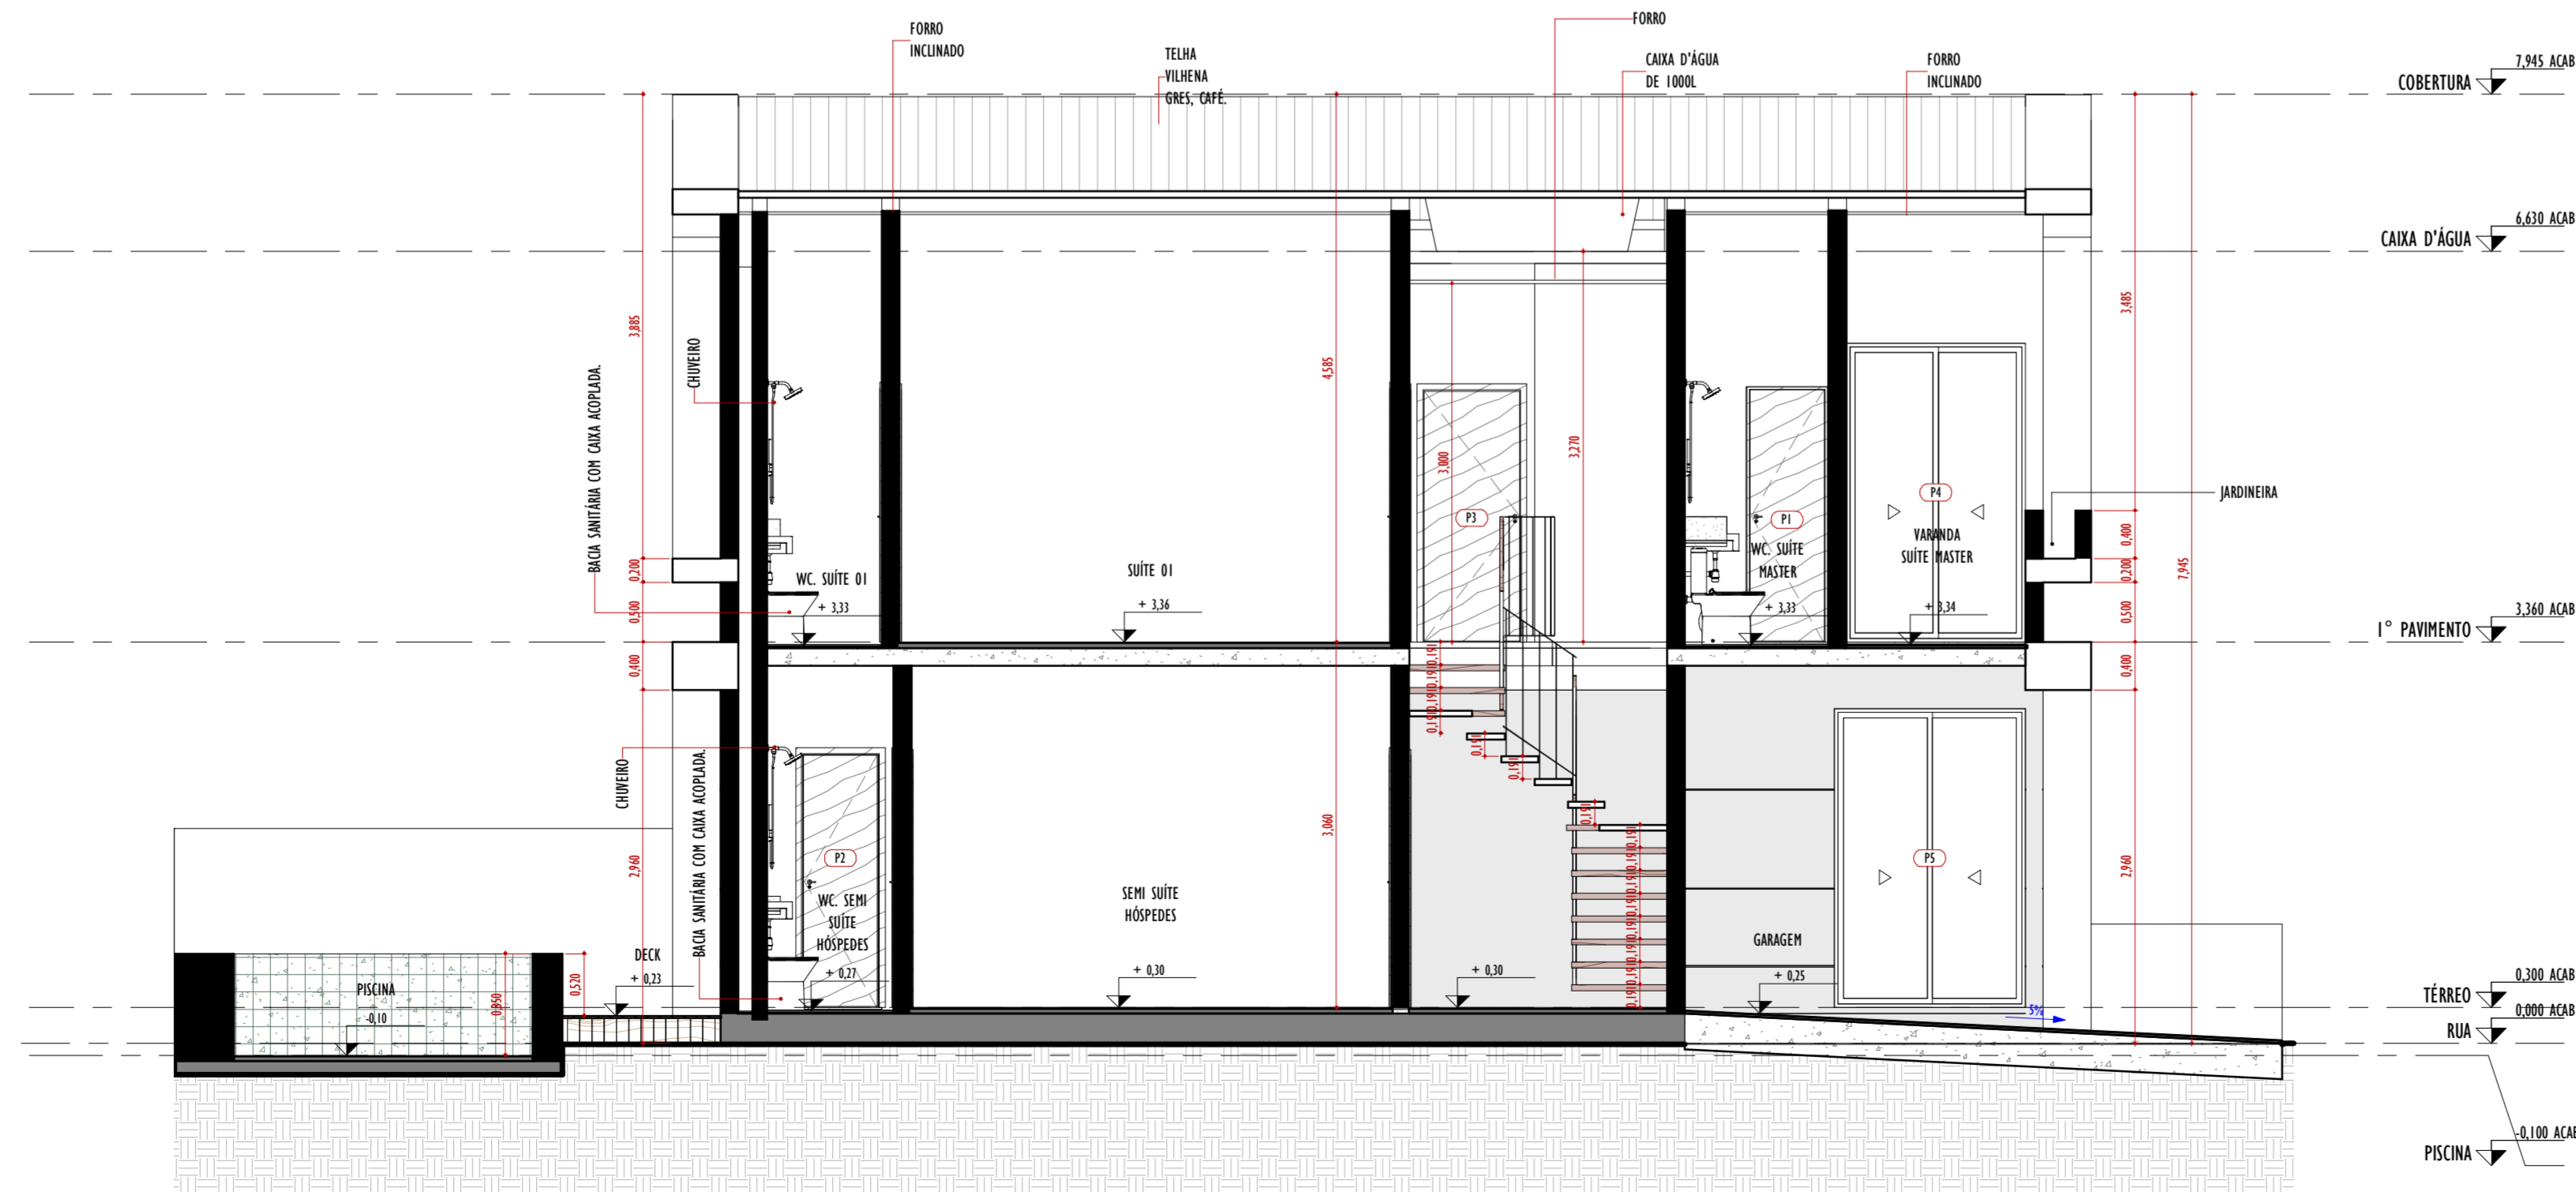

2 | CORTE LONGITUDINAL 02  
1 : 50

TABELA DE ESQUADRIAS PORTAS				
Modelo	Descrição	Largura	Altura	Qty.
P1	PORTA DE GIRO EM MADEIRA SEM MOLDURA.	0,600	2,100	1
P2	PORTA DE GIRO EM MADEIRA.	0,600	2,100	4
P3	PORTA DE GIRO EM MADEIRA.	0,800	2,100	4
P4	PORTA COM 2 FOLHAS DE CORRER COM ESTRUTURA METÁLICA NA COR BRONZE E VIDRO TRANSLUCIDO.	1,500	2,500	1
P5	PORTA COM 2 FOLHAS DE CORRER COM ESTRUTURA METÁLICA NA COR BRONZE E VIDRO TRANSLUCIDO.	1,600	2,500	1
P6	PORTA COM 2 FOLHAS DE CORRER COM ESTRUTURA METÁLICA NA COR BRONZE E VIDRO TRANSLUCIDO.	2,000	2,500	1

TABELA DE ESQUADRIAS JANELAS				
Modelo	Descrição	Largura	Altura	Qty.
B1	BASCULANTE COM ESTRUTURA METÁLICA NA COR BRONZE E VIDRO TRANSLUCIDO.	0,600	0,918	4
J1	JANELA COM 2 FOLHAS DE CORRER COM ESTRUTURA METÁLICA NA COR BRONZE E VIDRO TRANSLUCIDO.	1,500	1,660	6
J2	ESQUADRIA FIXA COM ESTRUTURA METÁLICA NA COR BRONZE E VIDRO TRANSLUCIDO.	1,500	0,600	3
J3	SETEIRA PIVOTANTE COM ESTRUTURA METÁLICA NA COR BRONZE E VIDRO TRANSLUCIDO.	0,600	2,260	1

QUADRO DE REVISÕES			
REVISÃO	DESCRIÇÃO	DATA	DESENHO
Total geral: 14			

PROJETO  
**CASA LENÇÓIS PARADISE RESIDENCE**

PROPRIETÁRIO  
VM EMPREENDIMENTOS

FASE DO PROJETO  
PROJETO LEGAL

ENDEREÇO  
Barreirinhas, MA

DATA DE EMISSÃO  
28/03/2022

PROJETA  
CORTES LONGITUDINAIS

ESCALA

Nº FOLHA  
03 | 05


ARQUITETURA E INTERIORES

TIPO DE PROJETO  
ARQ


AUTOR  
RENATO TEIXEIRA: A44593-2

COORDENADOR  
HEVERTON COTA: A55599-1


Av. Colares Moreira, 1000 / J. Resençença, Ed. Office Tower, Sala 1127 CEP: 65075-441, SÃO LUIS - MA. TEL: +55-98-3268-9066, contato@arquitectos.com.br

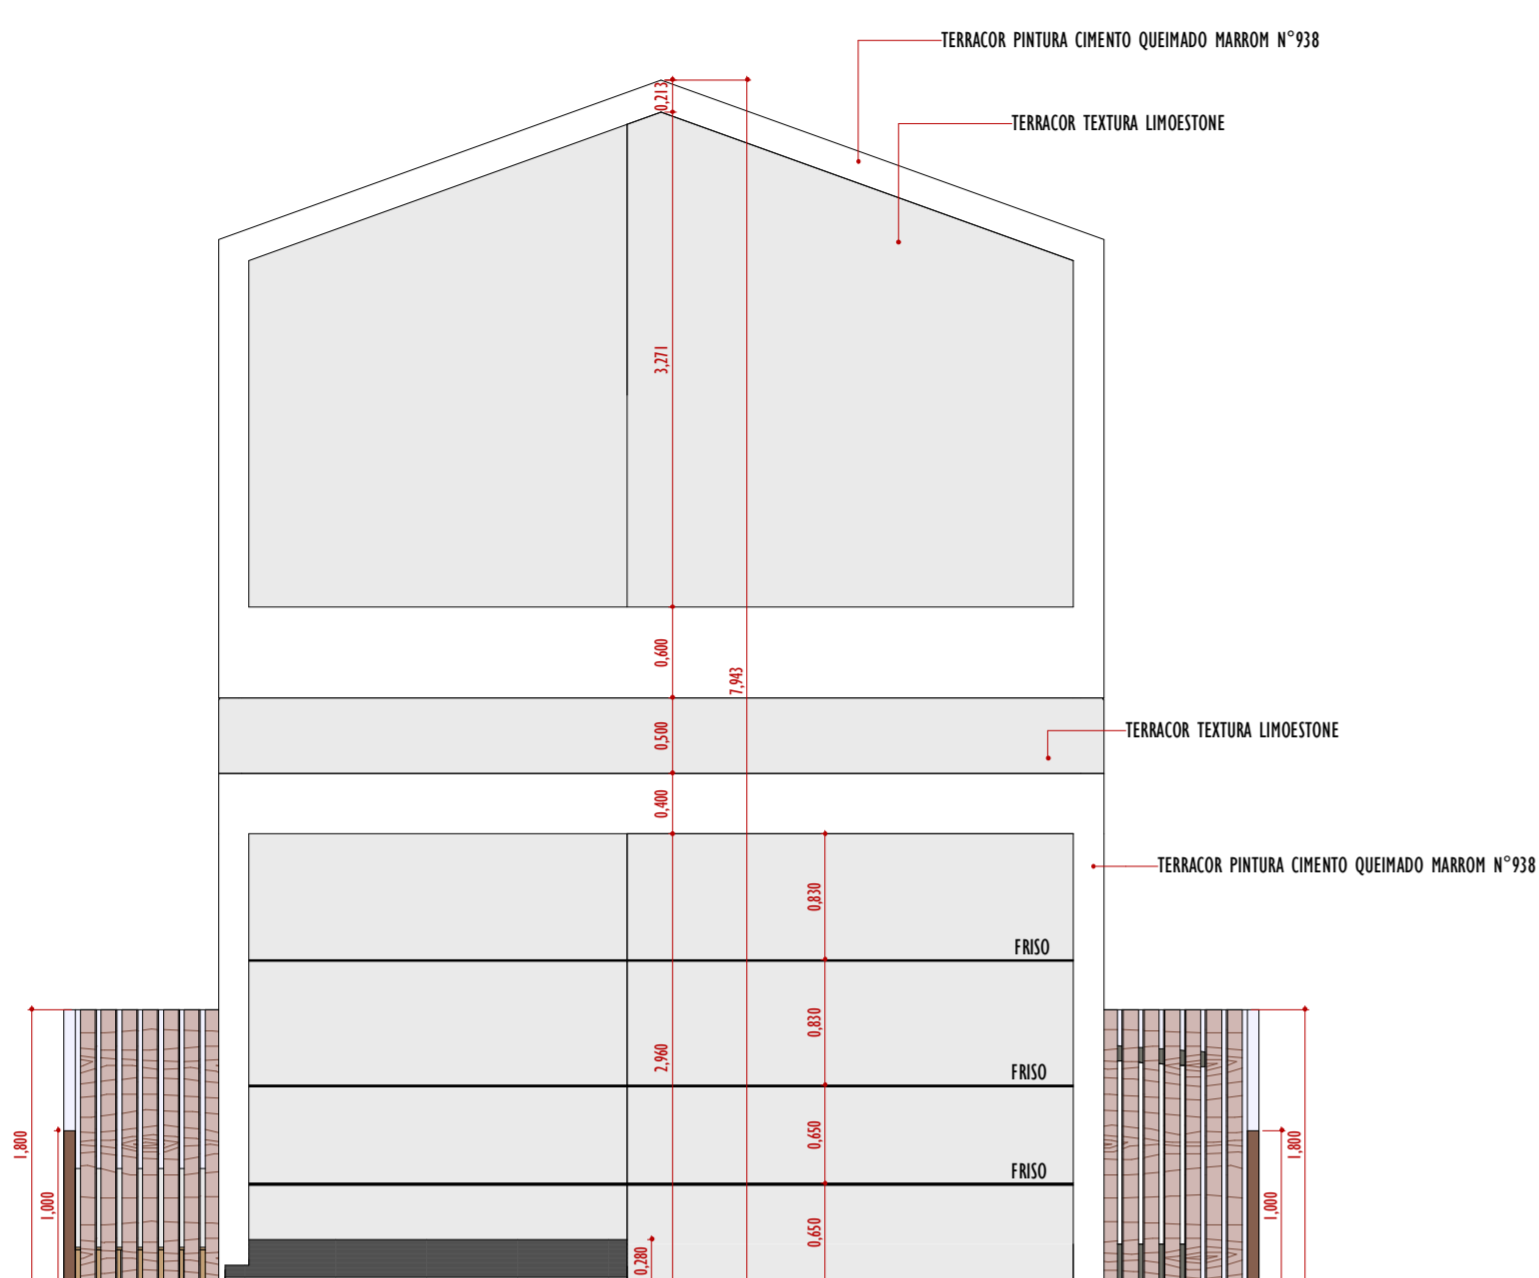


1 ELEVÇÃO FRONTAL  
1 : 50

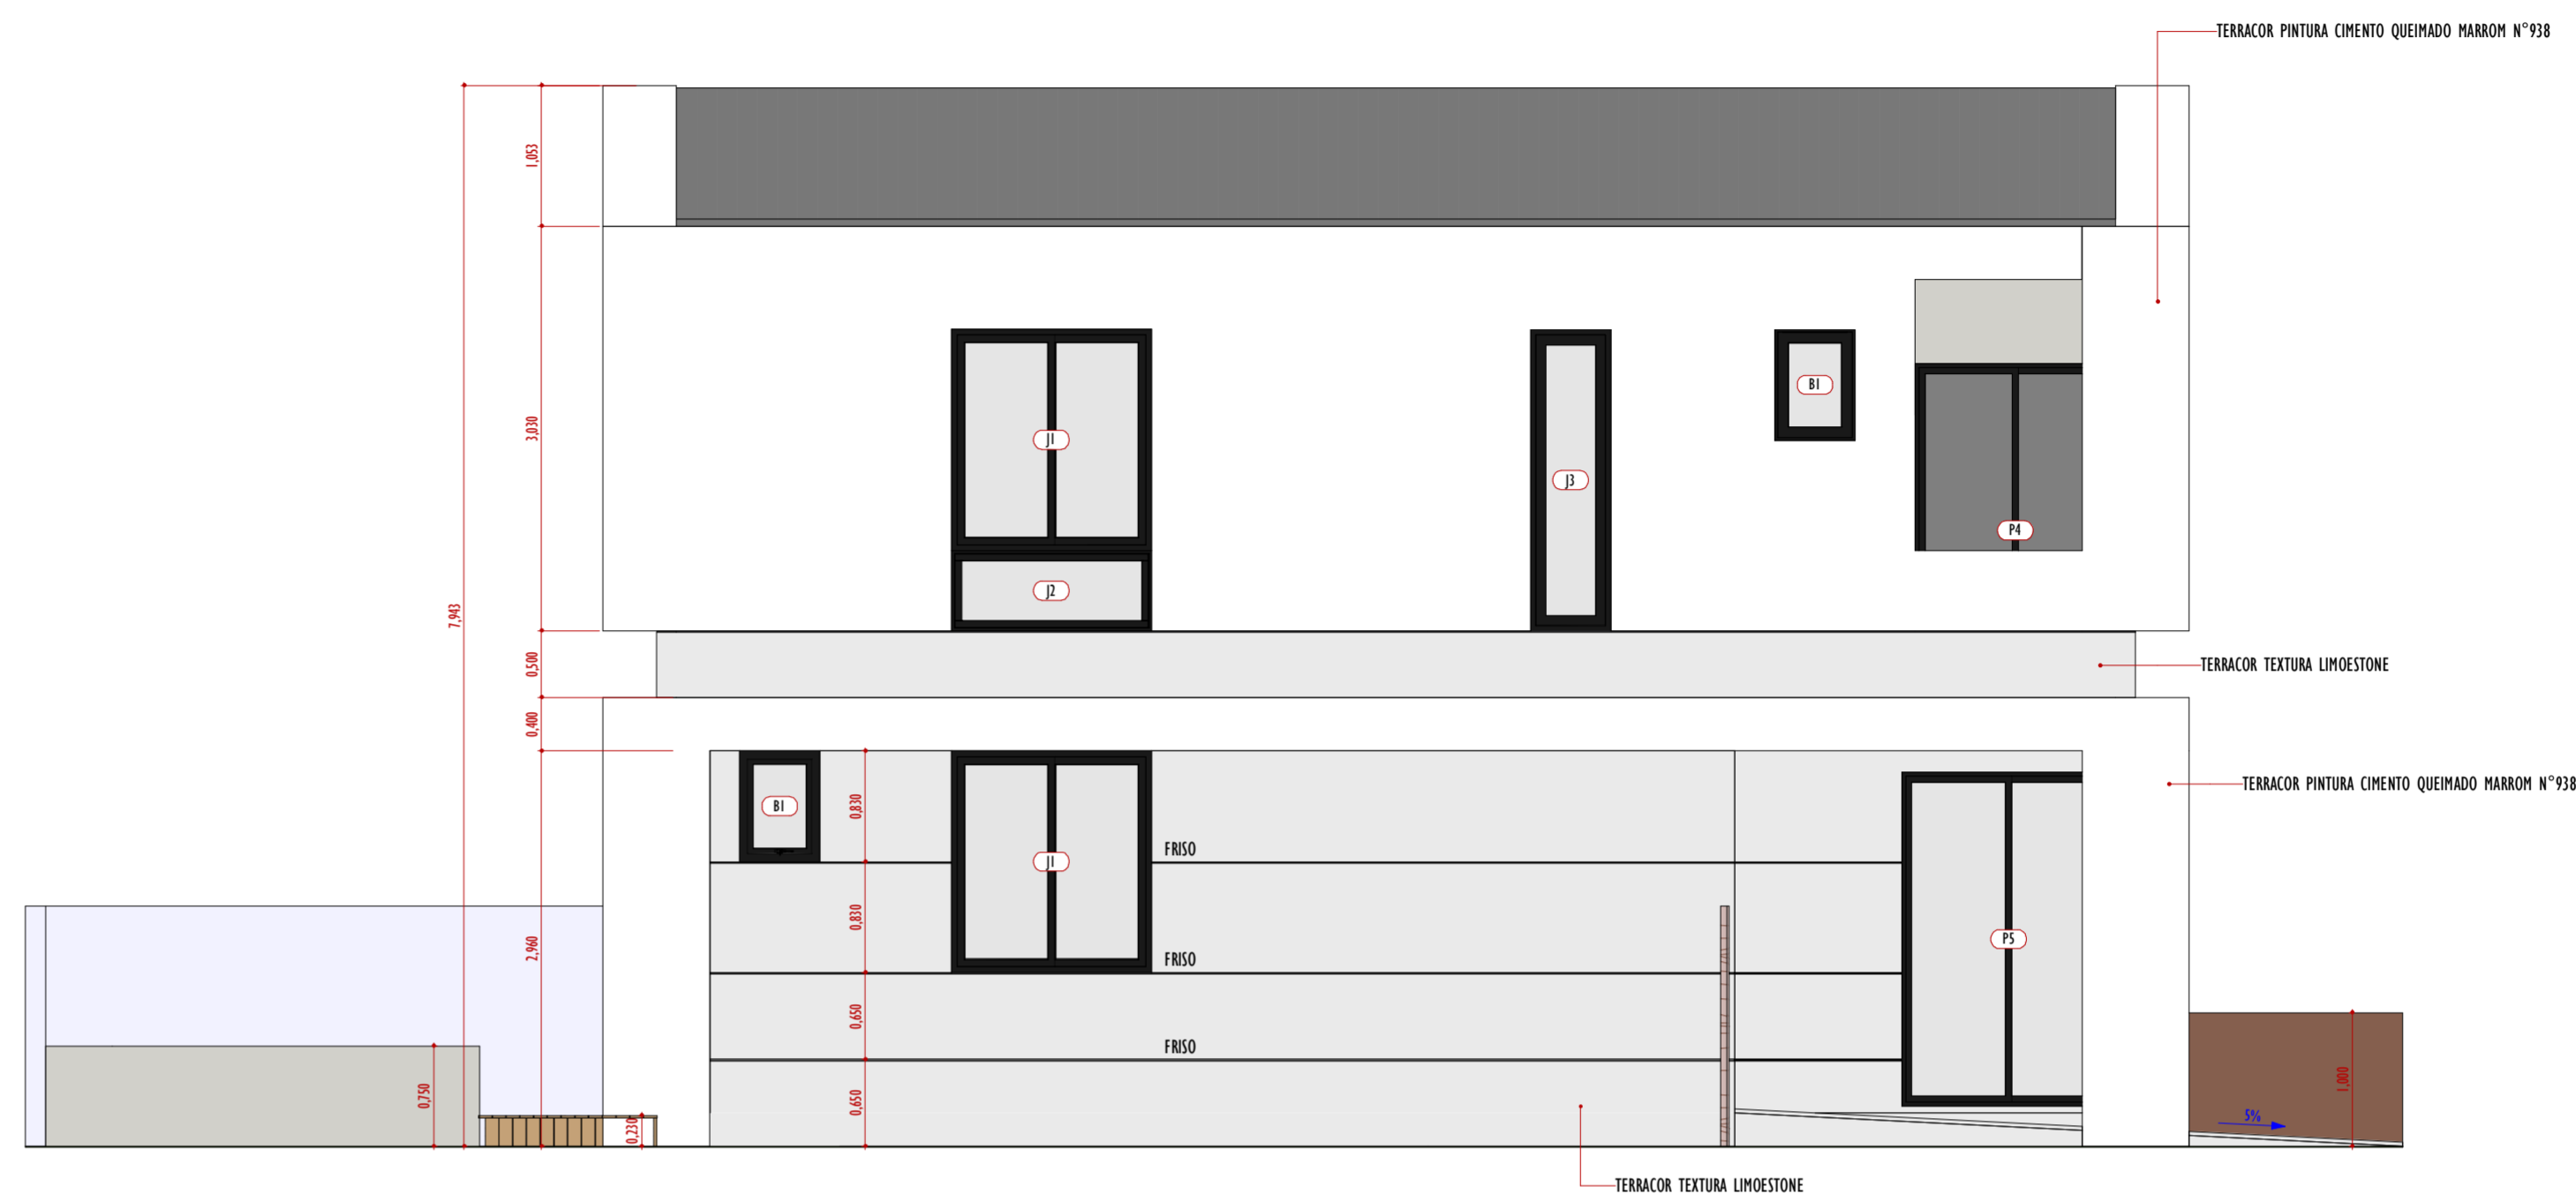

2 ELEVÇÃO LATERAL ESQUERDA  
1 : 50

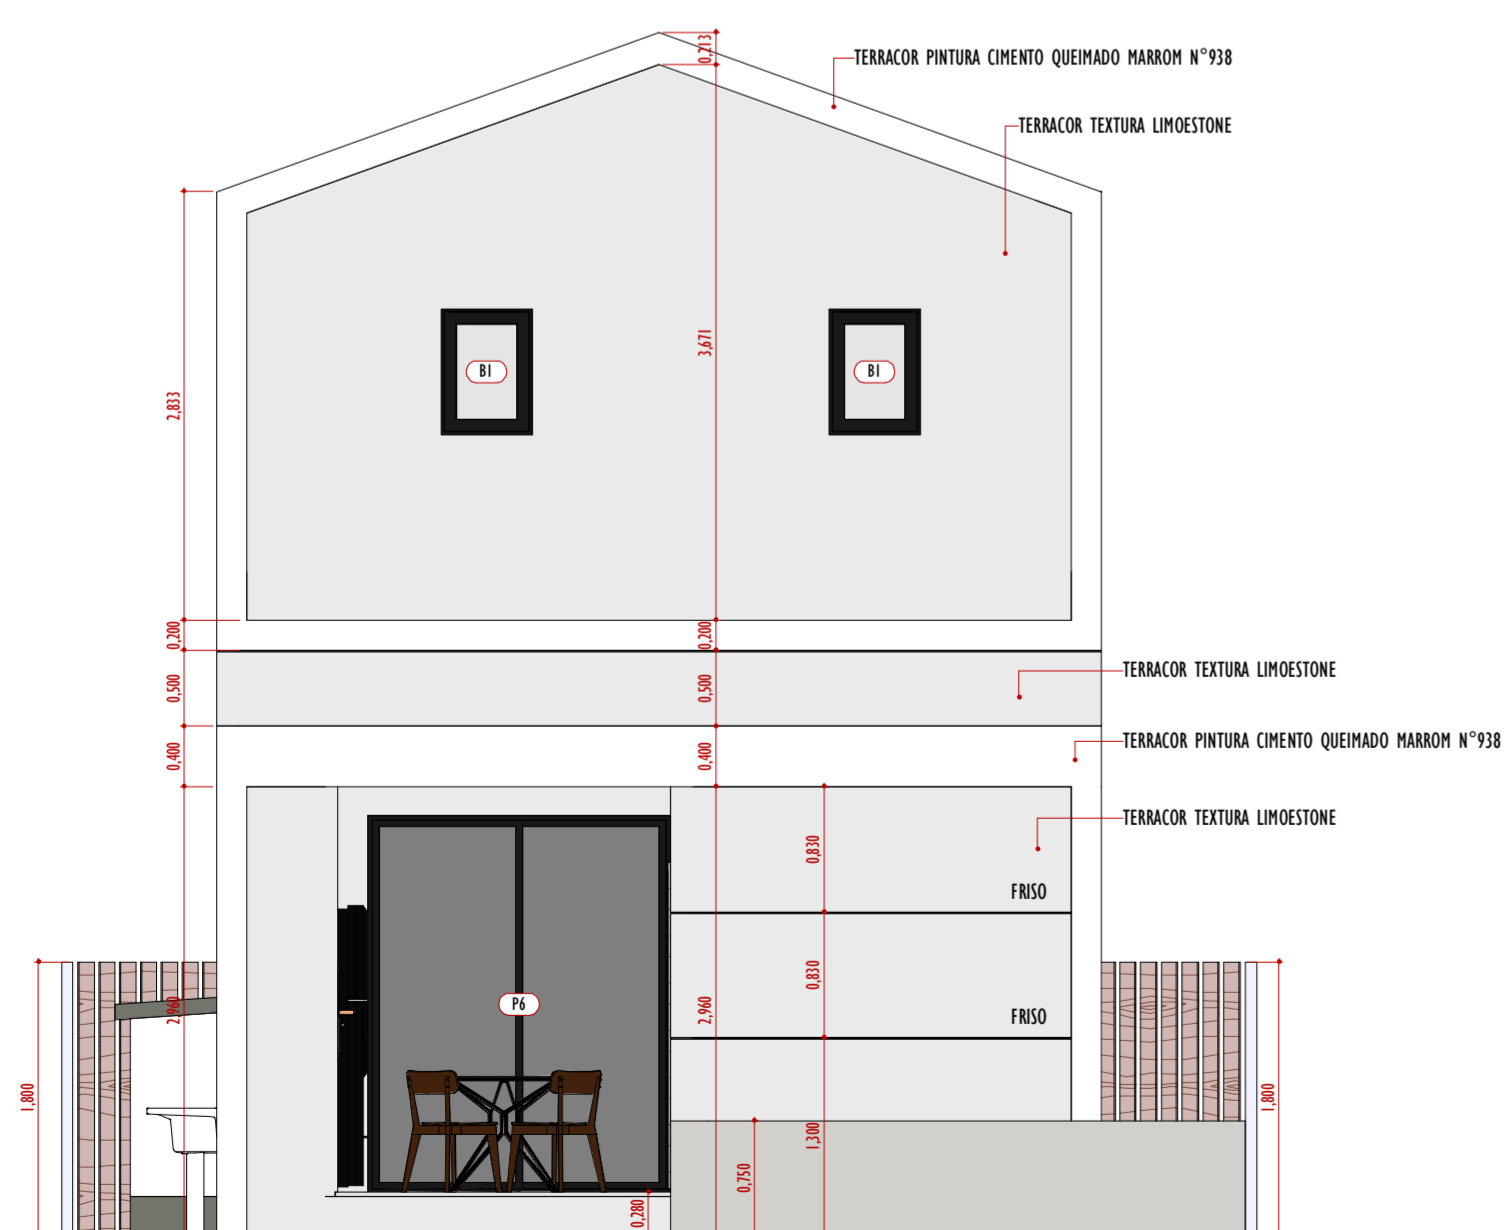

3 ELEVÇÃO POSTERIOR  
1 : 50

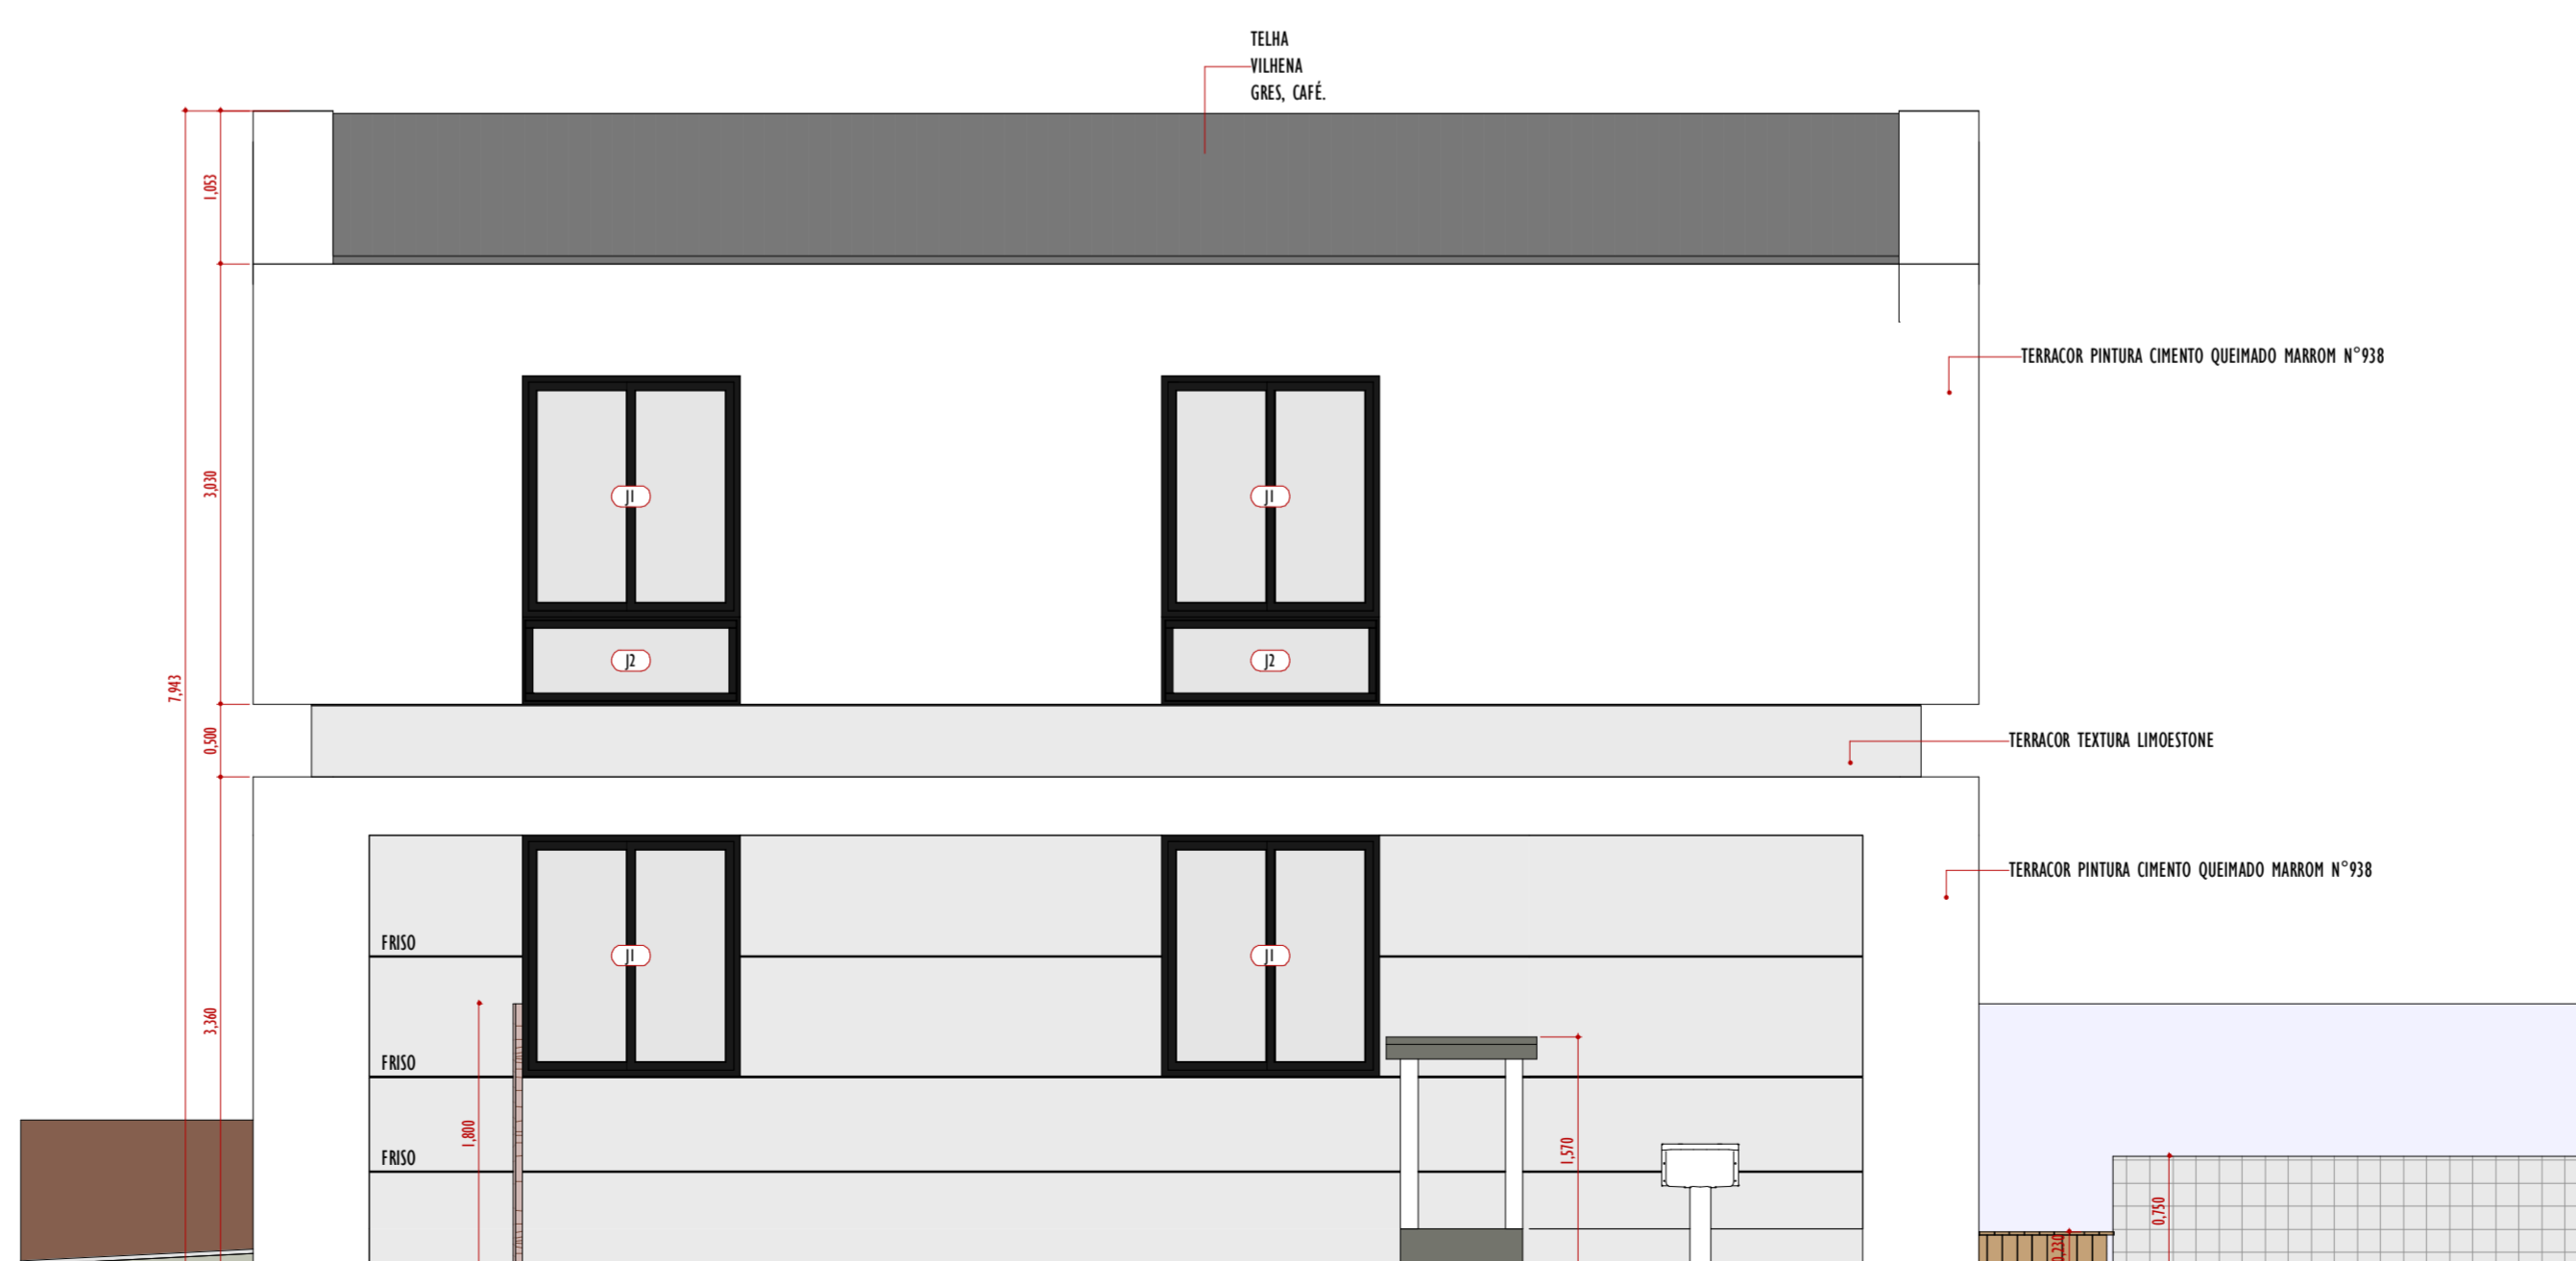

4 ELEVÇÃO LATERAL DIREITA  
1 : 50

TABELA DE ESQUADRIAS PORTAS				
Modelo	Descrição	Largura	Altura	Qty.
P1	PORTA DE GIRO EM MADEIRA SEM MOLDURA.	0,600	2,100	1
P2	PORTA DE GIRO EM MADEIRA.	0,600	2,100	4
P3	PORTA DE GIRO EM MADEIRA.	0,800	2,100	4
P4	PORTA COM 2 FOLHAS DE CORRER COM ESTRUTURA METÁLICA NA COR BRONZE E VIDRO TRANSLUCIDO.	1,500	2,500	1
P5	PORTA COM 2 FOLHAS DE CORRER COM ESTRUTURA METÁLICA NA COR BRONZE E VIDRO TRANSLUCIDO.	1,600	2,500	1
P6	PORTA COM 2 FOLHAS DE CORRER COM ESTRUTURA METÁLICA NA COR BRONZE E VIDRO TRANSLUCIDO.	2,000	2,500	1

TABELA DE ESQUADRIAS JANELAS				
Modelo	Descrição	Largura	Altura	Qty.
B1	BASCULANTE COM ESTRUTURA METÁLICA NA COR BRONZE E VIDRO TRANSLUCIDO.	0,600 m	0,918 m	4
J1	JANELA COM 2 FOLHAS DE CORRER COM ESTRUTURA METÁLICA NA COR BRONZE E VIDRO TRANSLUCIDO.	1,500 m	1,660 m	6
J2	ESQUADRIA FIXA COM ESTRUTURA METÁLICA NA COR BRONZE E VIDRO TRANSLUCIDO.	1,500 m	0,600 m	3
J3	SETEIRA PIVOTANTE COM ESTRUTURA METÁLICA NA COR BRONZE E VIDRO TRANSLUCIDO.	0,600 m	2,260 m	1

QUADRO DE REVISÕES			
REVISÃO	DESCRIÇÃO	DATA	DESENHO
Total geral: 14			

PROJETO		CASA LENÇÓIS PARADISE RESIDENCE	
PROPRIETÁRIO	VM EMPREENDIMENTOS	FASE DO PROJETO	PROJETO LEGAL
ENDEREÇO	Barreirinhas, MA	DATA DE EMISSÃO	28/03/2022
PROFISIA	FACHADAS	ESCALA	



**ARQUITETURA  
E INTERIORES**


**04 05**

TIPO DE PROJETO

**ARQ**



1 PLANTA DE LAYOUT - TÉRREO  
1 : 50

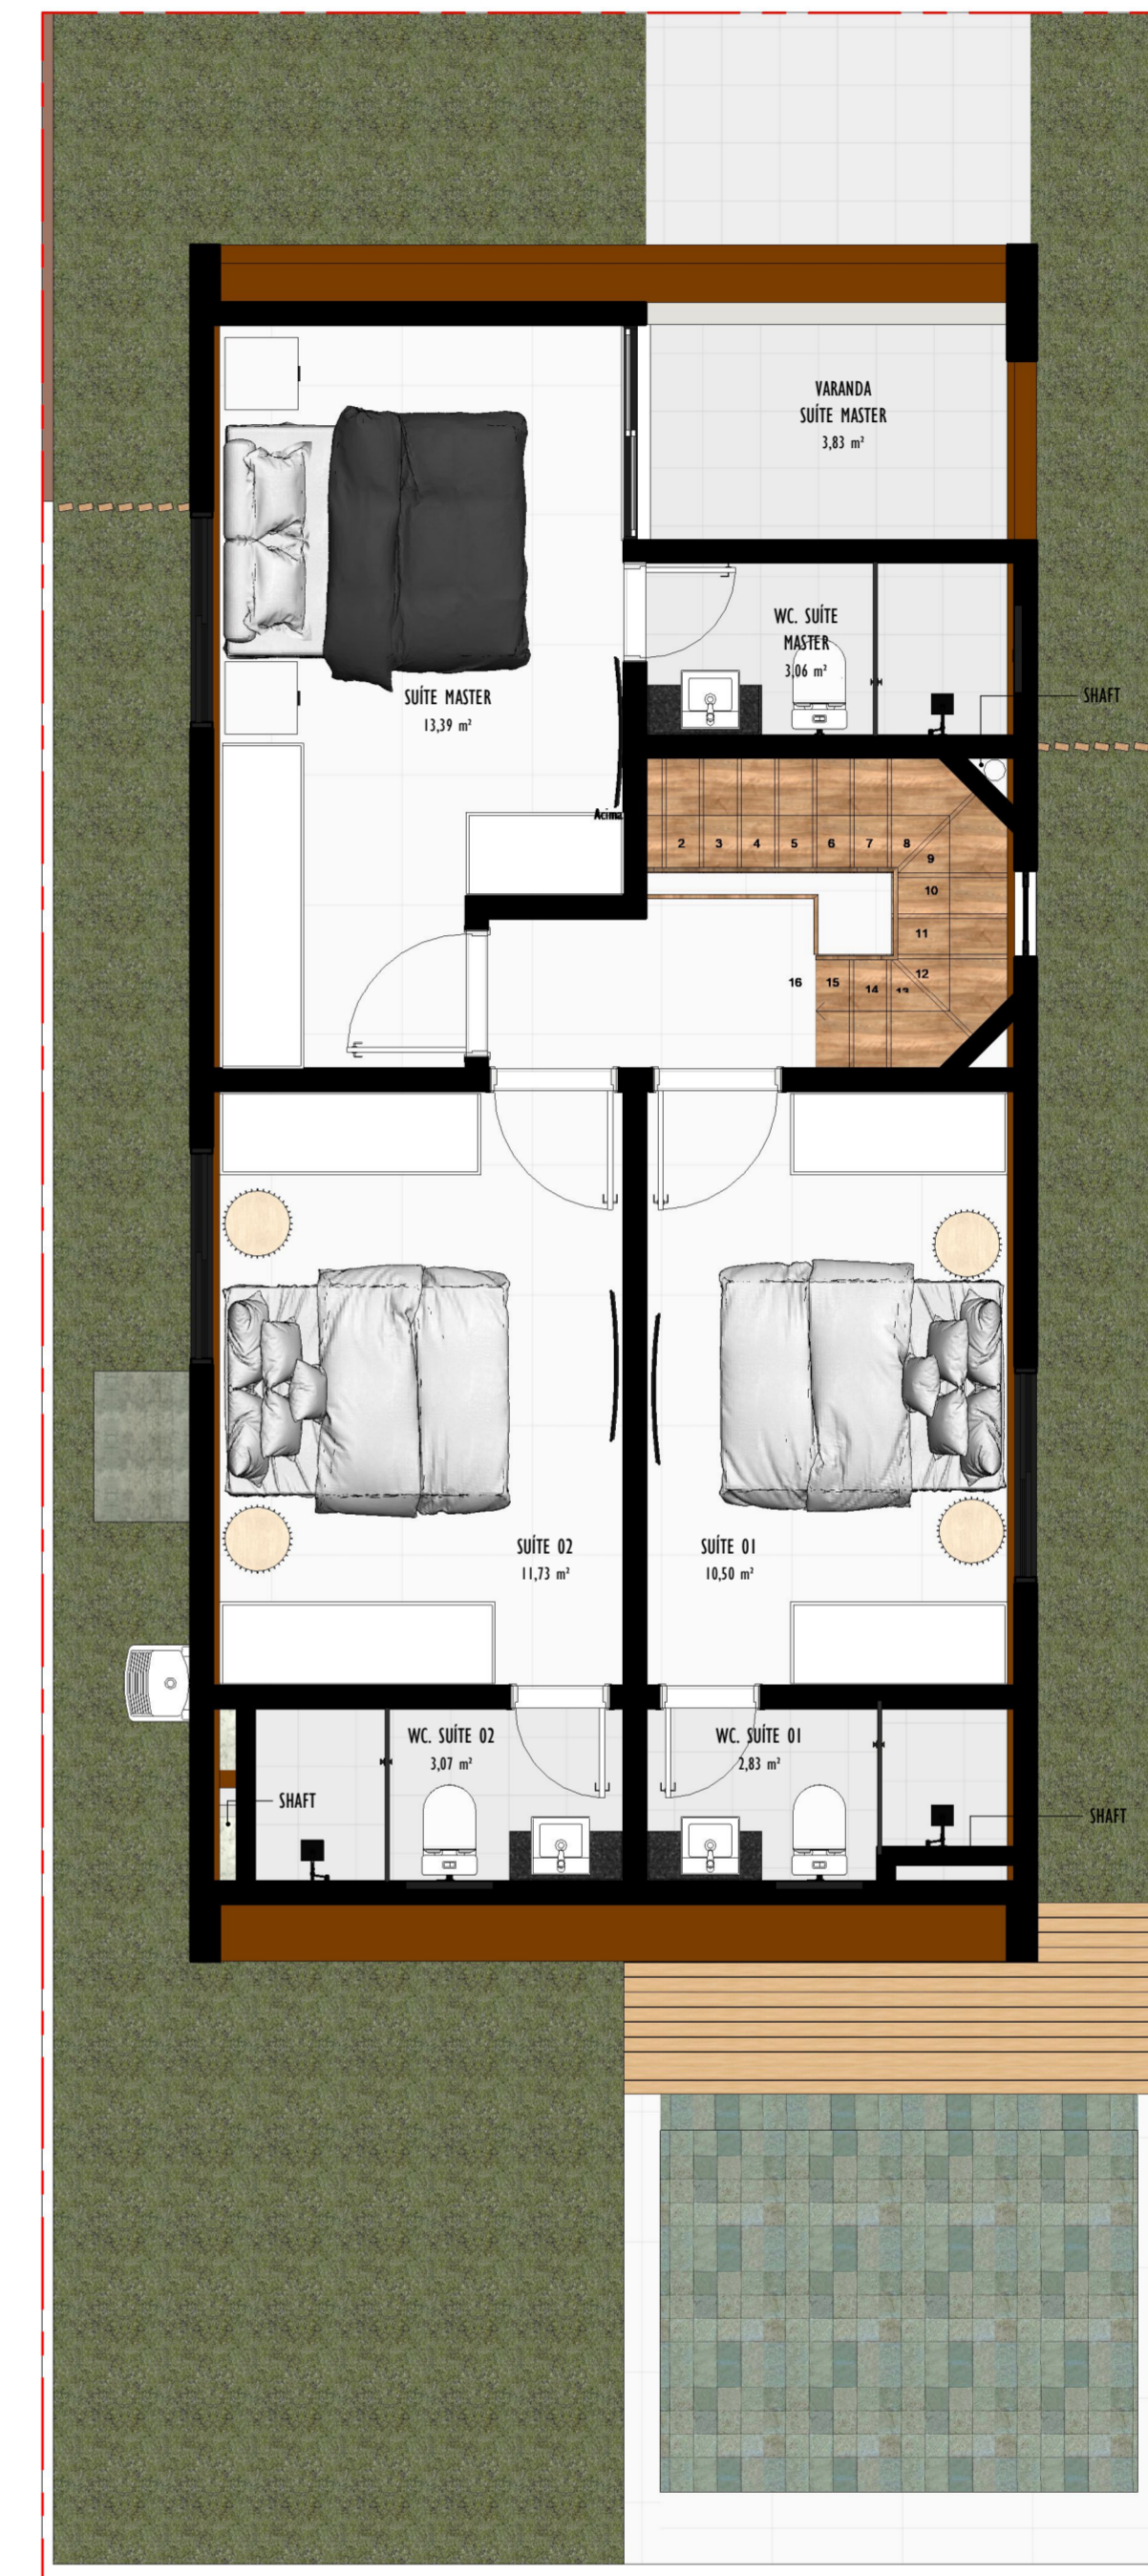

2 PLANTA DE LAYOUT - 1º PAVIMENTO  
1 : 50

REVISÃO	DESCRIÇÃO	DATA	DESENHO
QUADRO DE REVISÕES			

PROJETO			
CASA LENÇÓIS PARADISE RESIDENCE			
PROPRIETÁRIO	VM EMPREENDIMENTOS	FASE DO PROJETO	PROJETO LEGAL
ENDEREÇO	Barreirinhas, MA	DATA DE EMISSÃO	10/03/2022
PROJETA	PLANTA DE LAYOUT - TÉRREO E 1º PAVIMENTO		ESCALA

 <b>ARQUITETURA E INTERIORES</b>		<b>05   05</b> <small>TIPO DE PROJETO</small> <b>ARQ</b>	
AUTOR	RENATO TEIXEIRA: A44593-2	COORDENADOR	HEVERTON COTA: A55599-1
<small>Av. Colares Moreira, 1000 / J. Renascença, Ed. Office Tower, Sala 1127 CEP: 65075-441, SÃO LUIS - MA. TEL: +55-98-3268-9066, contato@arquitectos.com.br</small>			